



外部側

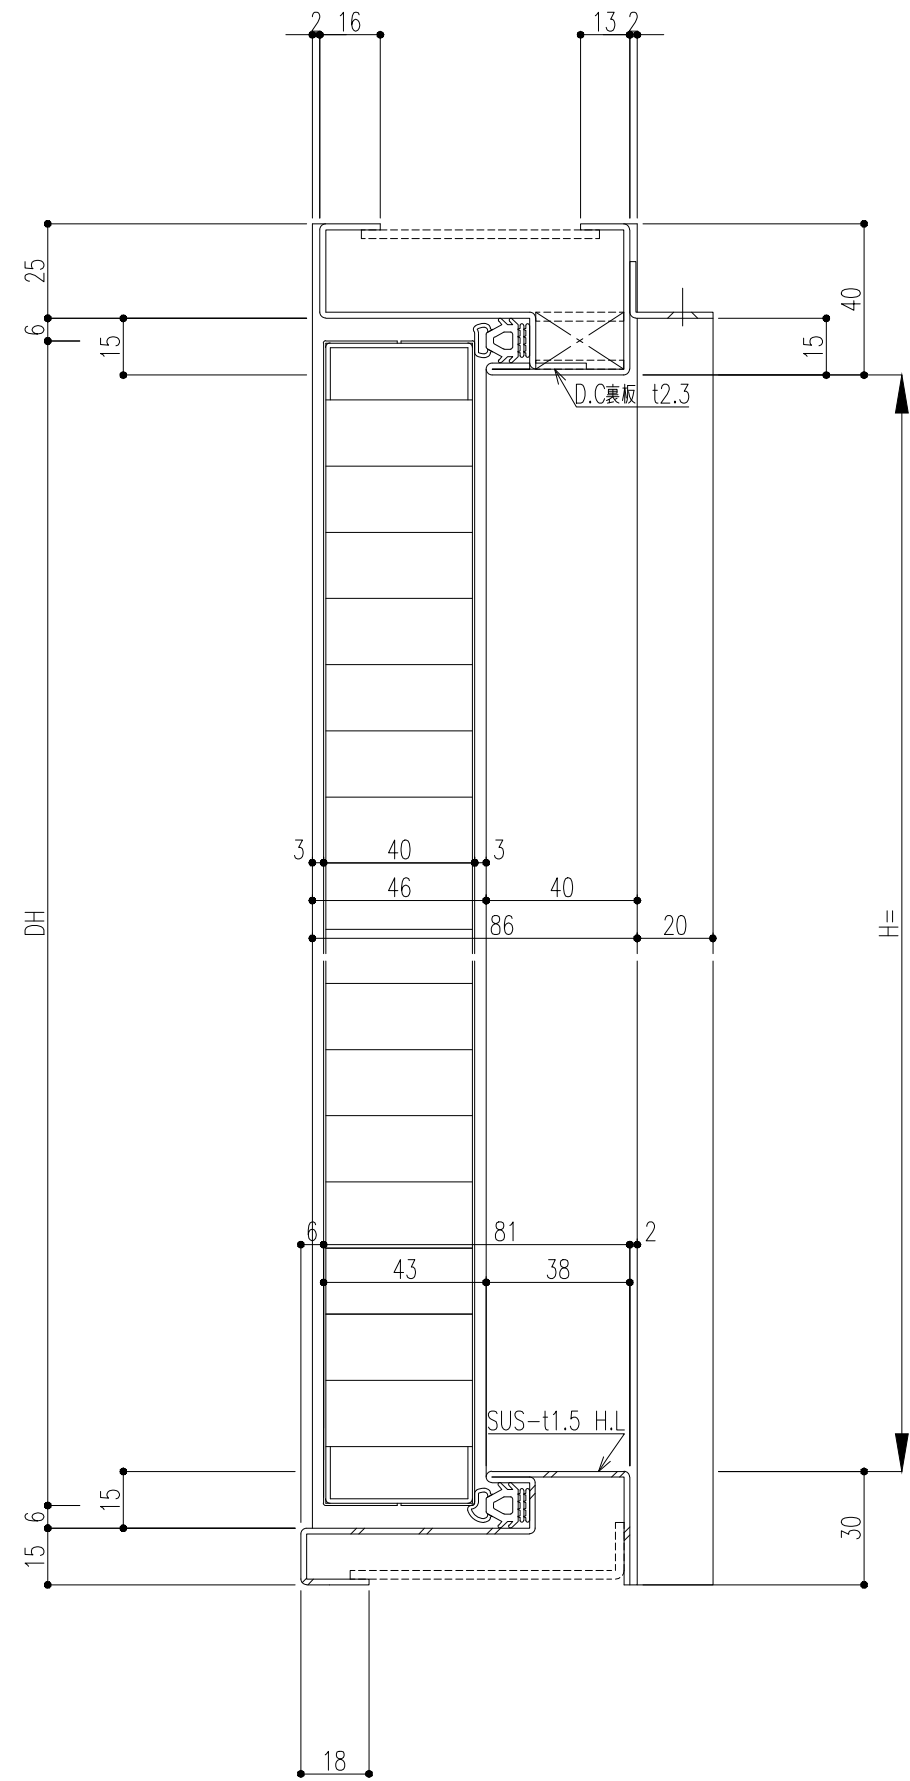

内部側

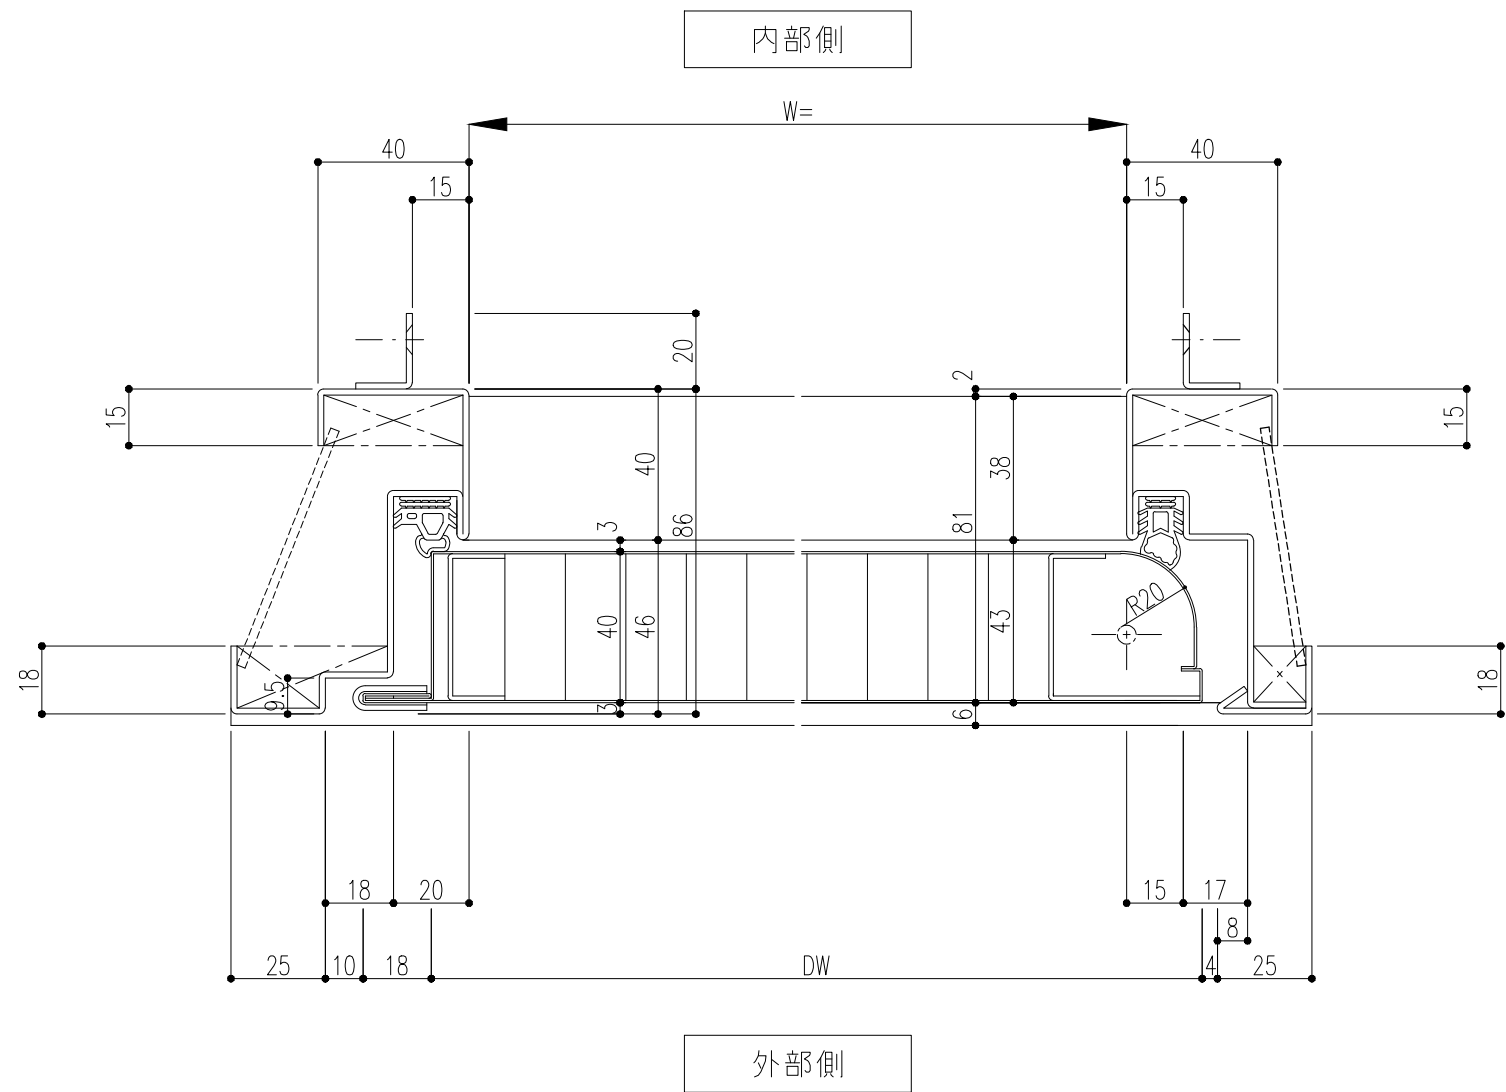

*本図は右吊元の場合を示し、左吊元は本図と左右対称とする。

記 事	設計監理	殿	工事件名	受領	打	合	作	成	照	査	縮尺	姿図第	断面図第	納り図第	図面番号
	施工		殿									図面内容 玄関ドア<片開き・B対震+指はさみ防止タイプ> 断面図	年 月 日	A1 1/1	A3 1/2

BXルーテス株式会社