



【 アヴェニュー 】
フラットタイプ

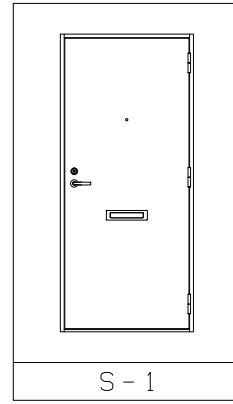


デザインモールタイプ

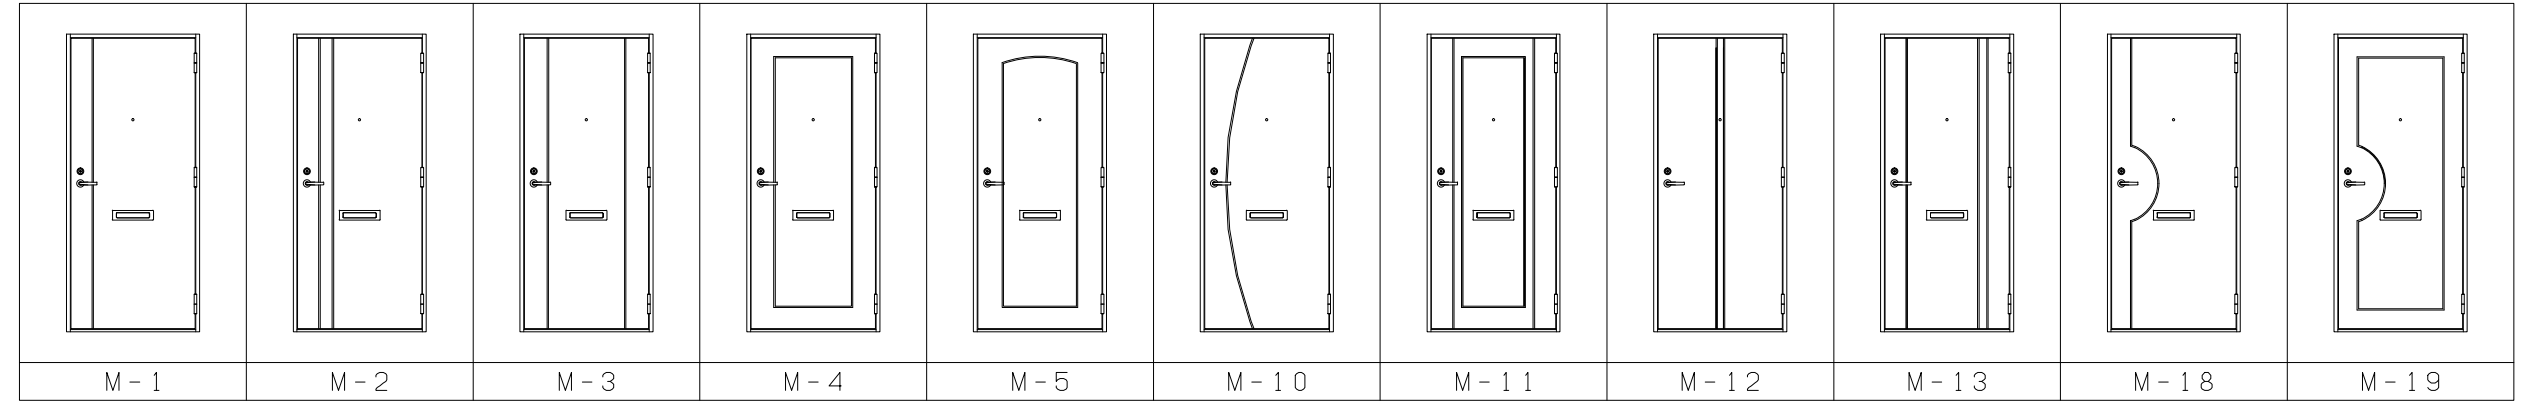


注) M-5, -10, -18, -19は「C型モール」のみ対応。

【 ヤマト〈大和〉 】
オーナメントプレートタイプ

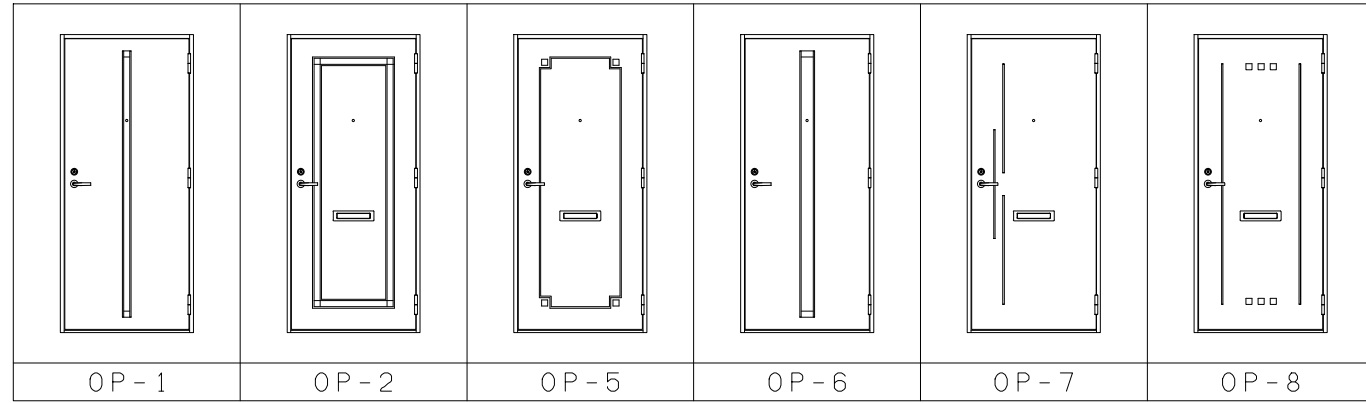


注) OP-7は「C型モール」のみ対応。

オーナメントミラータイプ

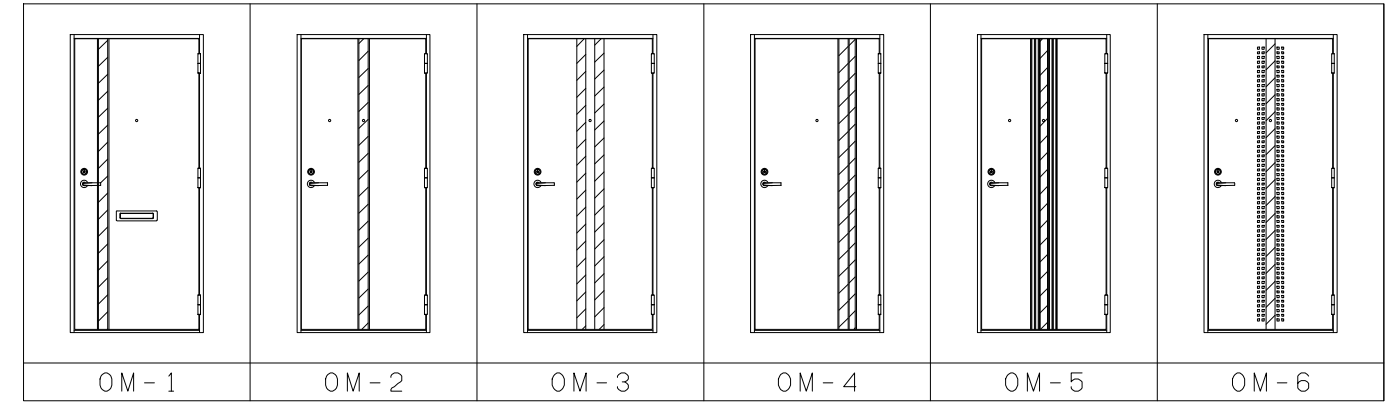


注) OM-1, -2, -4は「C型モール」のみ対応。


【 カスタム 】

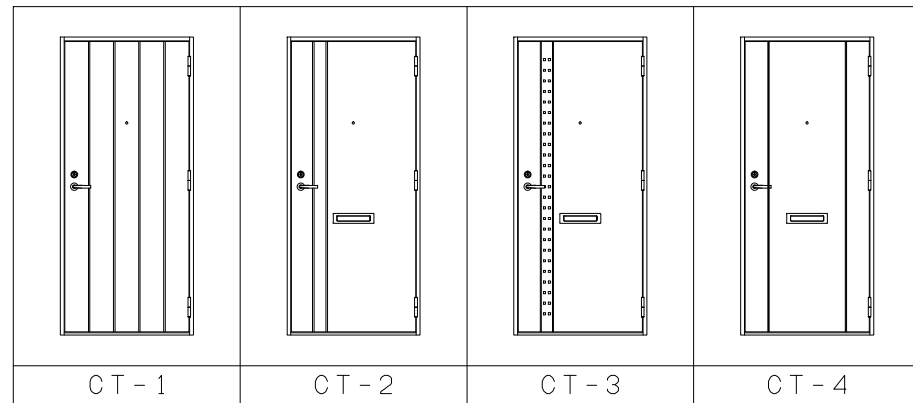

【 プライム 】

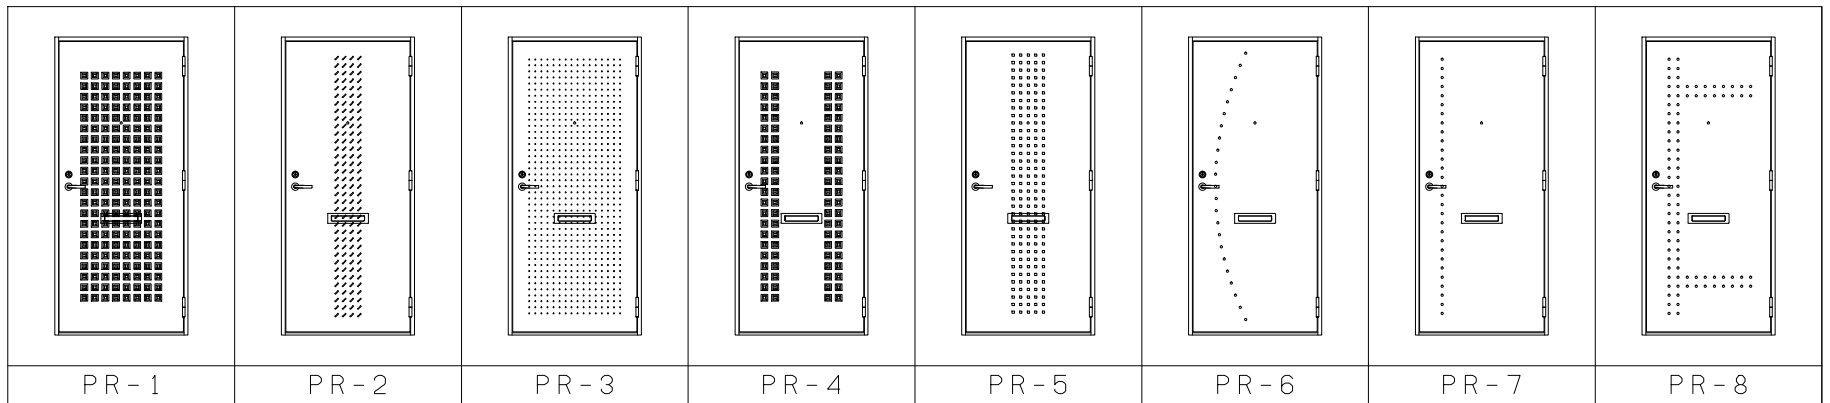


【 アドミレ 】

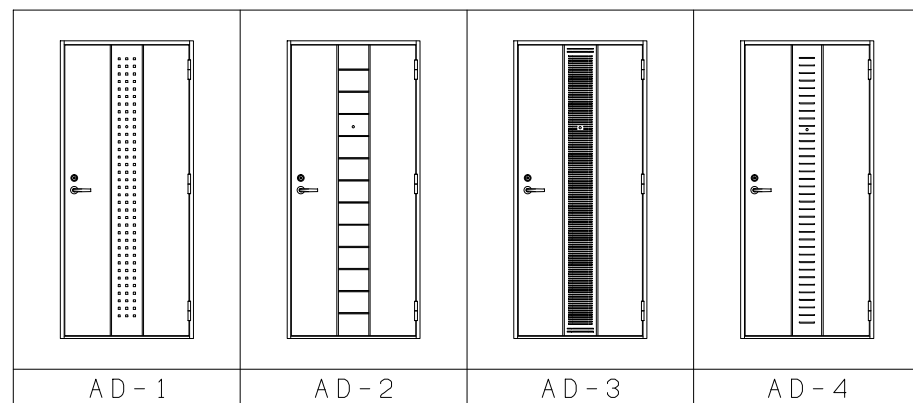


注) 全デザイン「B型モール」のみ対応。

【 ハーモニー 】

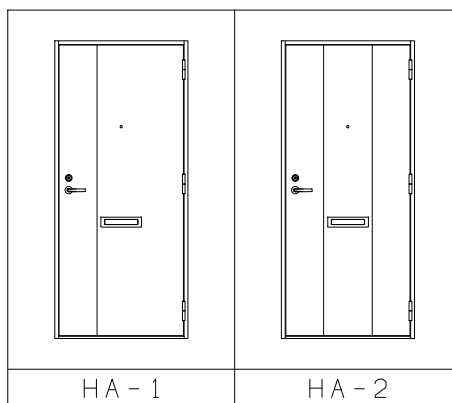


モール断面 S=1/2

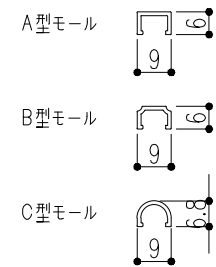


- アルミモール色
- シルバー
- ゴールド

オーナメントプレートタイプ断面 S=1/2

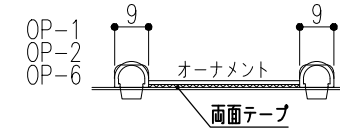

オーナメントミラータイプ断面 S=1/2

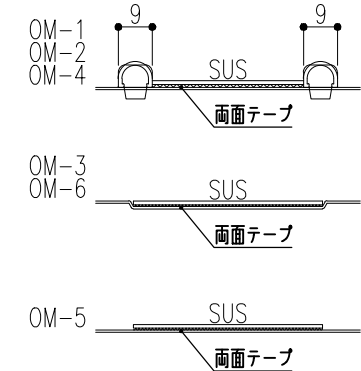

記 事	設計監理	殿 殿	工事件名	受領	打	合	作	成	照	査	縮尺	姿図第	断面図第	納り図第	図面番号
	施工		図面内容								年月日	A1 1/25	号図参照	号図参照	号図参照

BXルーテス株式会社