



記 事	2023.10 作成	設計監理	殿	工事名称	受領	打	合	作	成	照	査	縮	尺	姿	図	第	断	面	図	第	納	り	図	第	図	面	番	号
			施工	殿	図面内容 カムスライダ- (後付タイプ・片引き) 縦断面図1	年 月 日							A1 1/1 A3 1/2														2	
BXルーテス株式会社																												

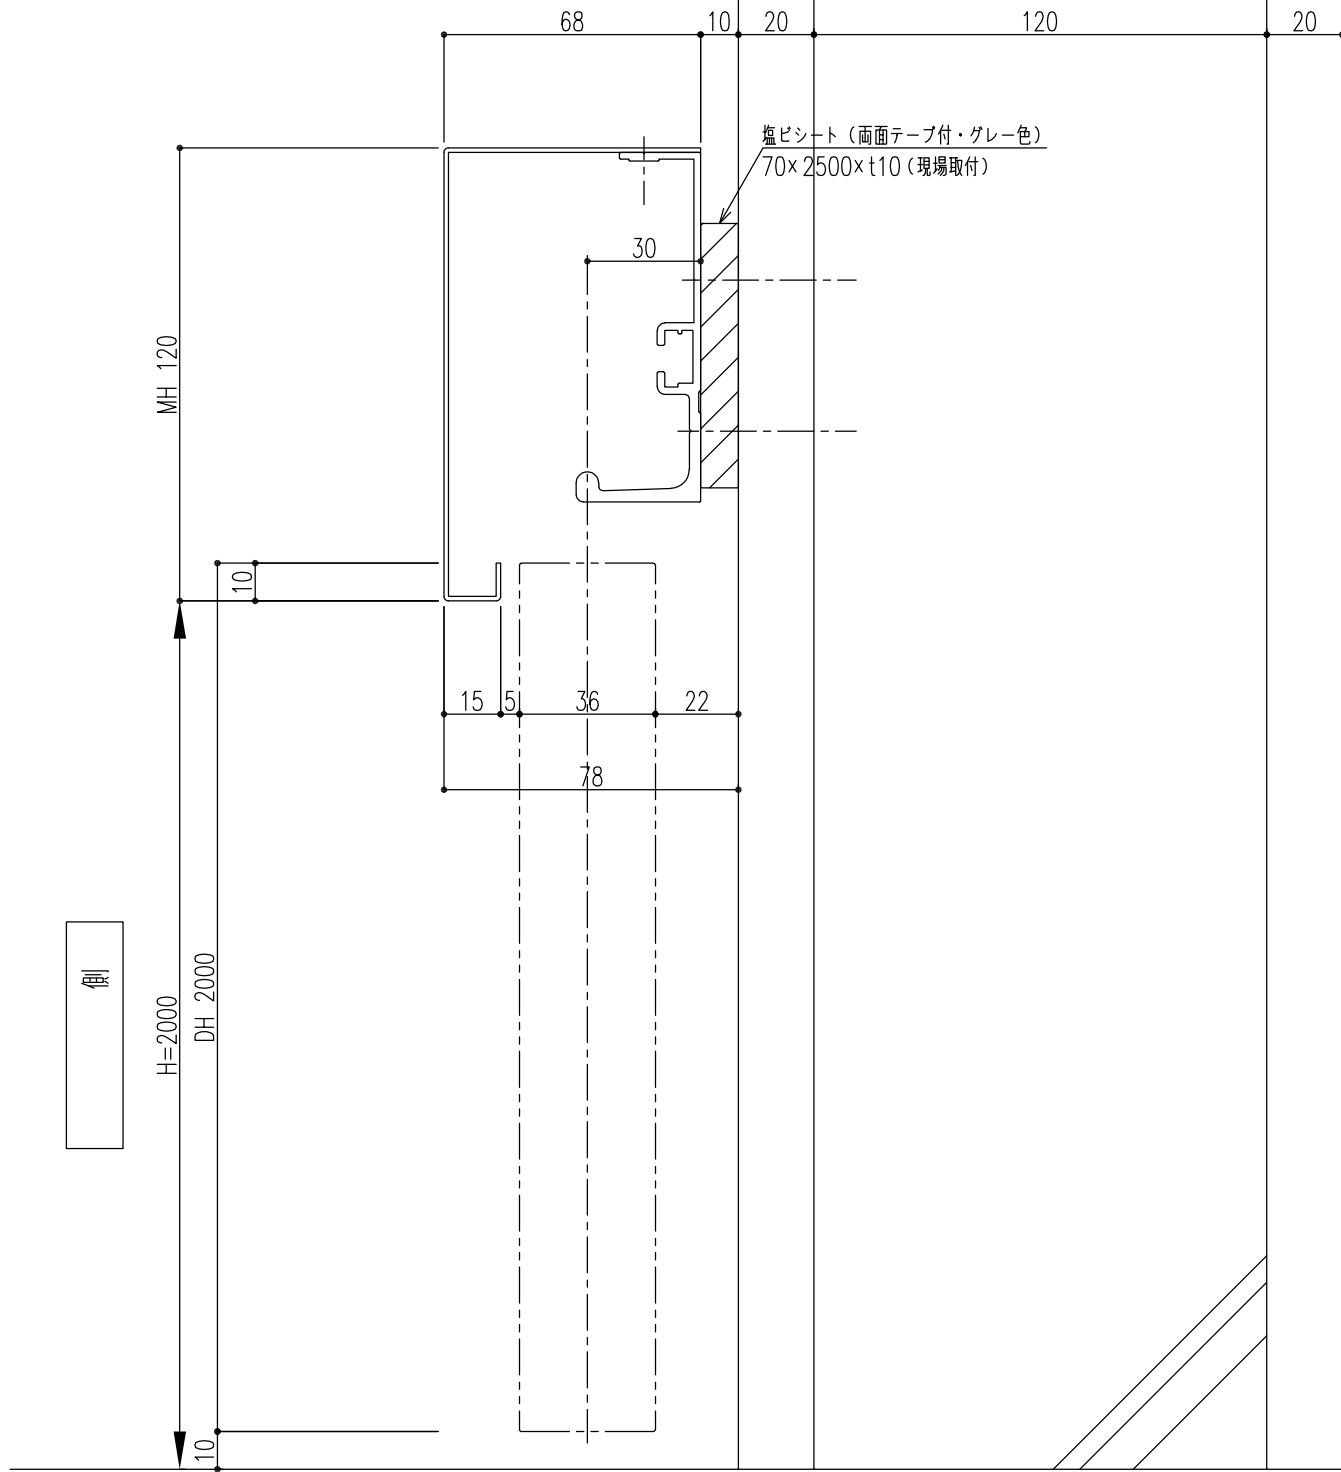

記 事	2023.10 作成	設計監理	殿	工事名称	受領	打	合	作	成	照	査	縮	尺	姿図第	断面図第	納り図第	図面番号
		施工	殿	図面内容 カムスライダー (後付タイプ・片引き) 縦断面図2	年 月 日							A1 1/1 A3 1/2		号図参照	号図参照	号図参照	3
														BXルーテス株式会社			

側

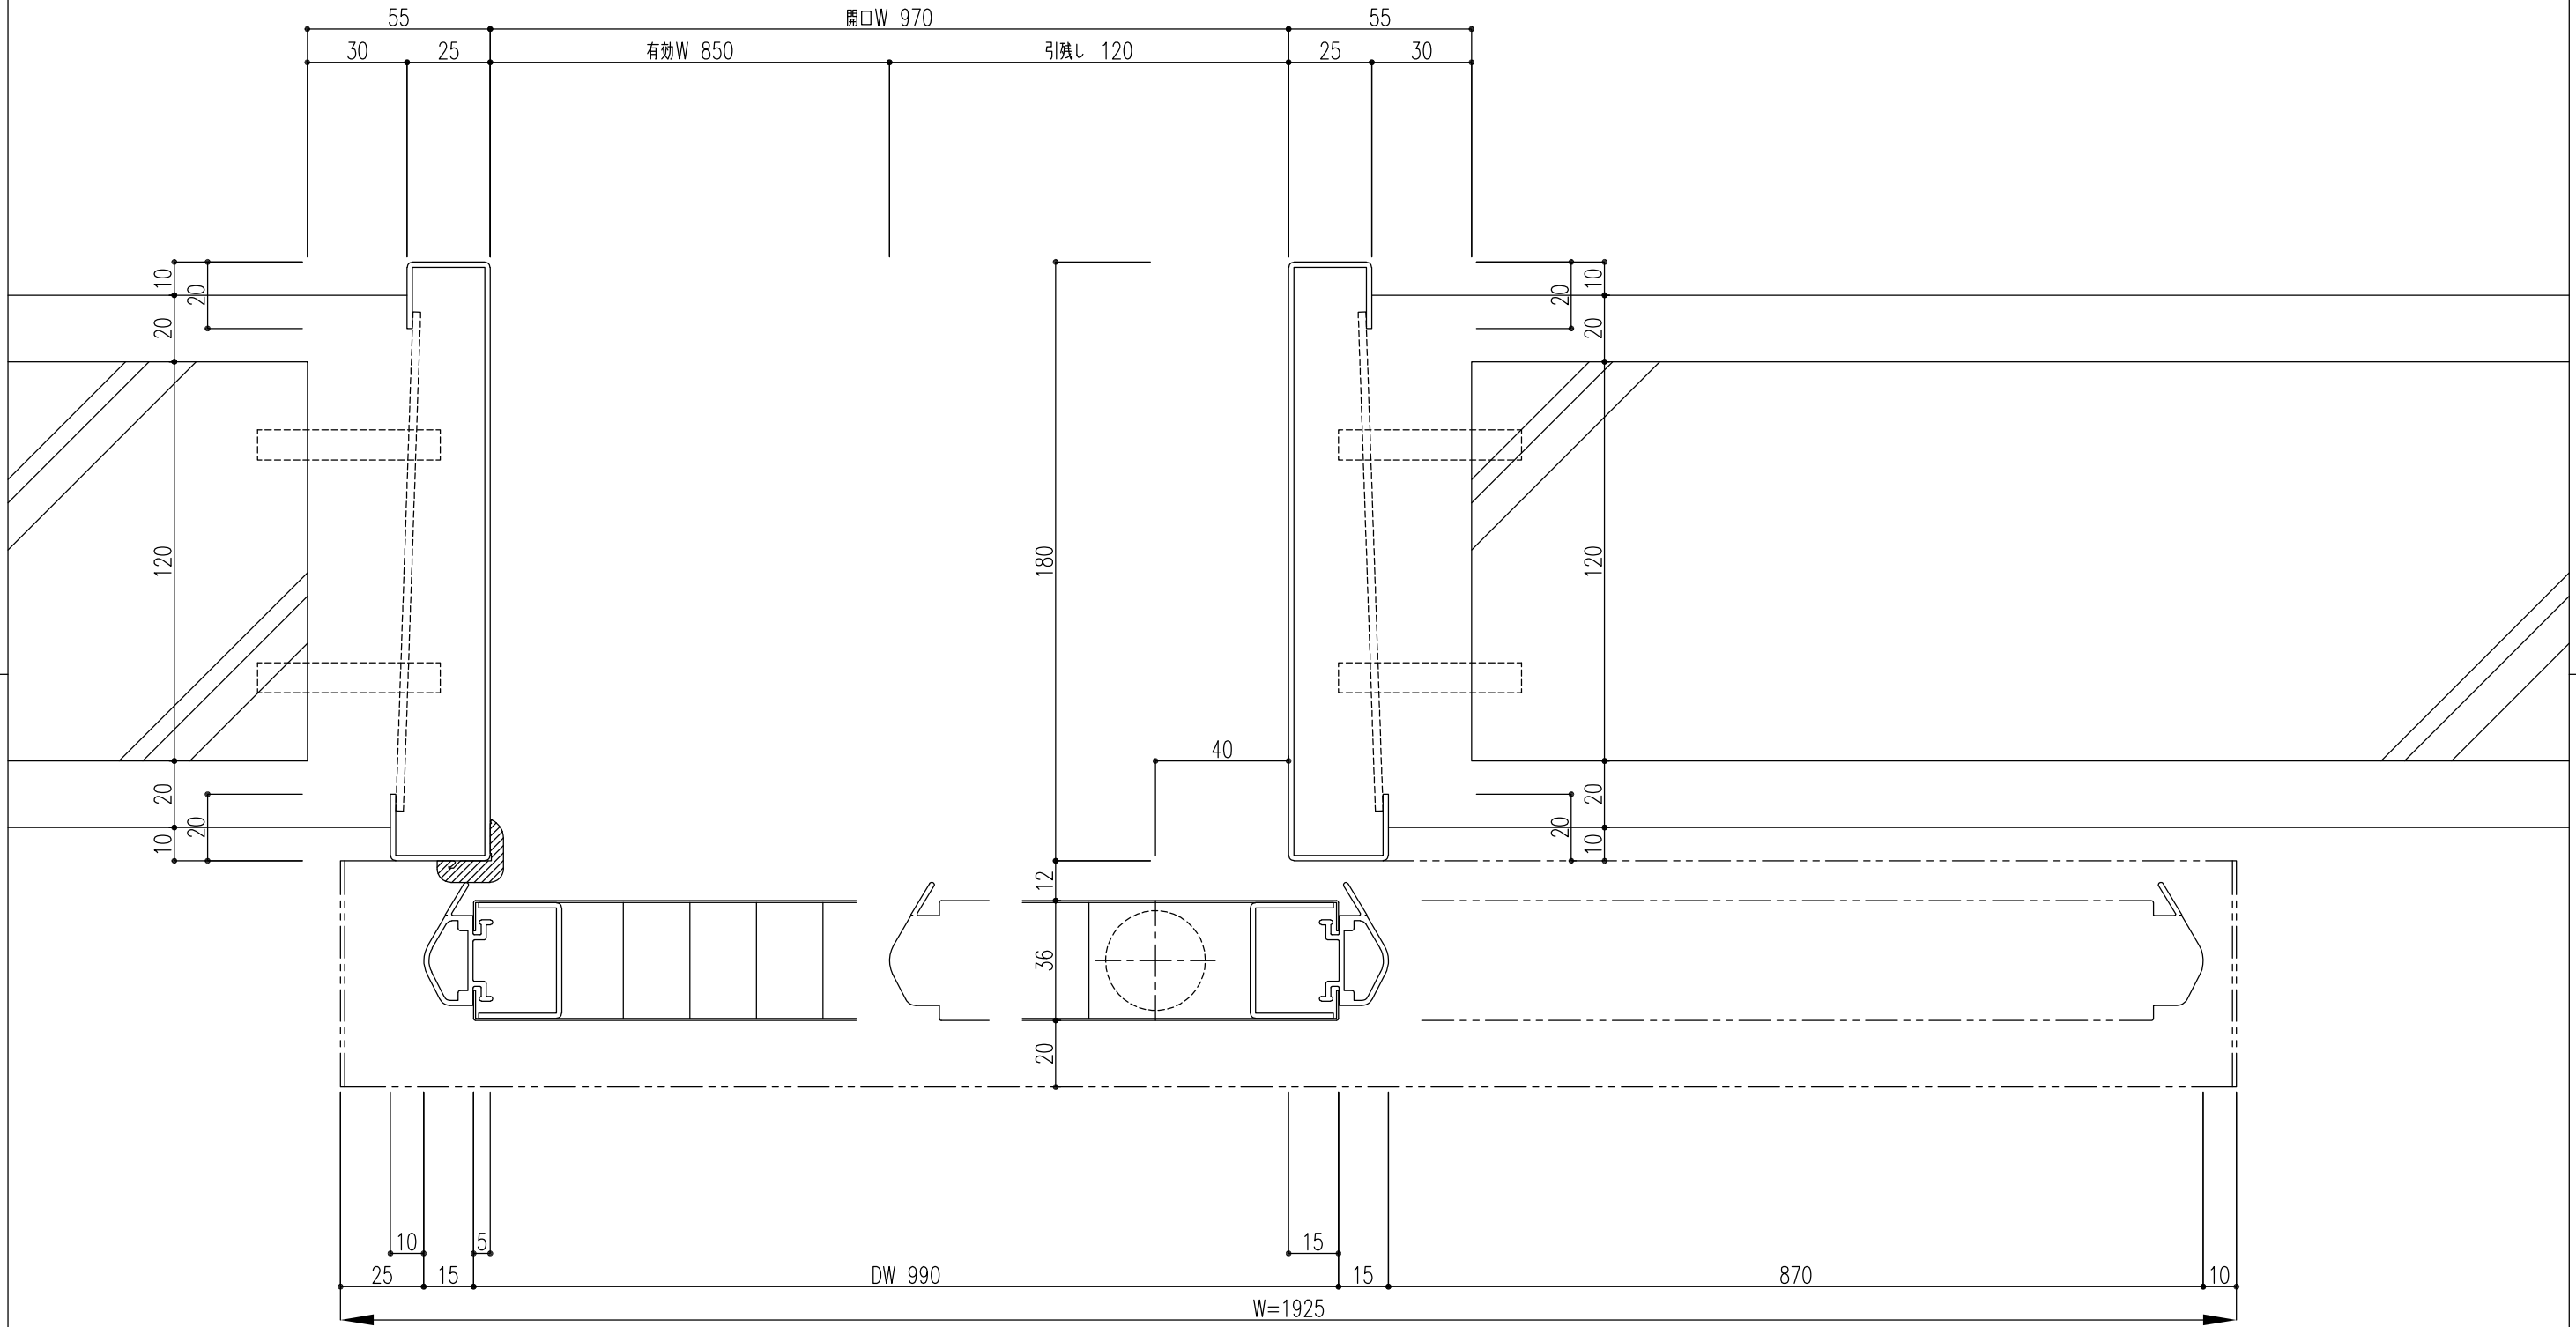

側

※本図は右引きの場合を示し、左引きは本図と左右対称とする。

記 事	2023.10 作成	設計監理	殿	工事名称	受領	打	合	作	成	照	査	縮	尺	姿	図	第	断	面	図	第	納	り	図	第	図	面	番	号
			施 工	殿	図面内容 カムスライダー（後付タイプ・片引き） 横断面図	年 月 日							A1 1/1 A3 1/2		号	図	参	照	号	図	参	照	号	図	参	照	4	
															BXルーテス株式会社													