





記 事	2023.10 作成	設計監理	工事名称	受領	打	合	作	成	照	査	縮	尺	姿	断	納	図	図	面	番	号
		施 工	図面内容 カムスライダー（壁収納タイプ・片引き） 縦断面図1	年 月 日							A1 1/1 A3 1/2		号 参 照	号 参 照	号 参 照	号 参 照	2	BXルーテス株式会社		

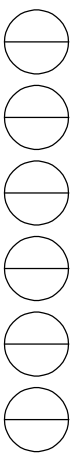

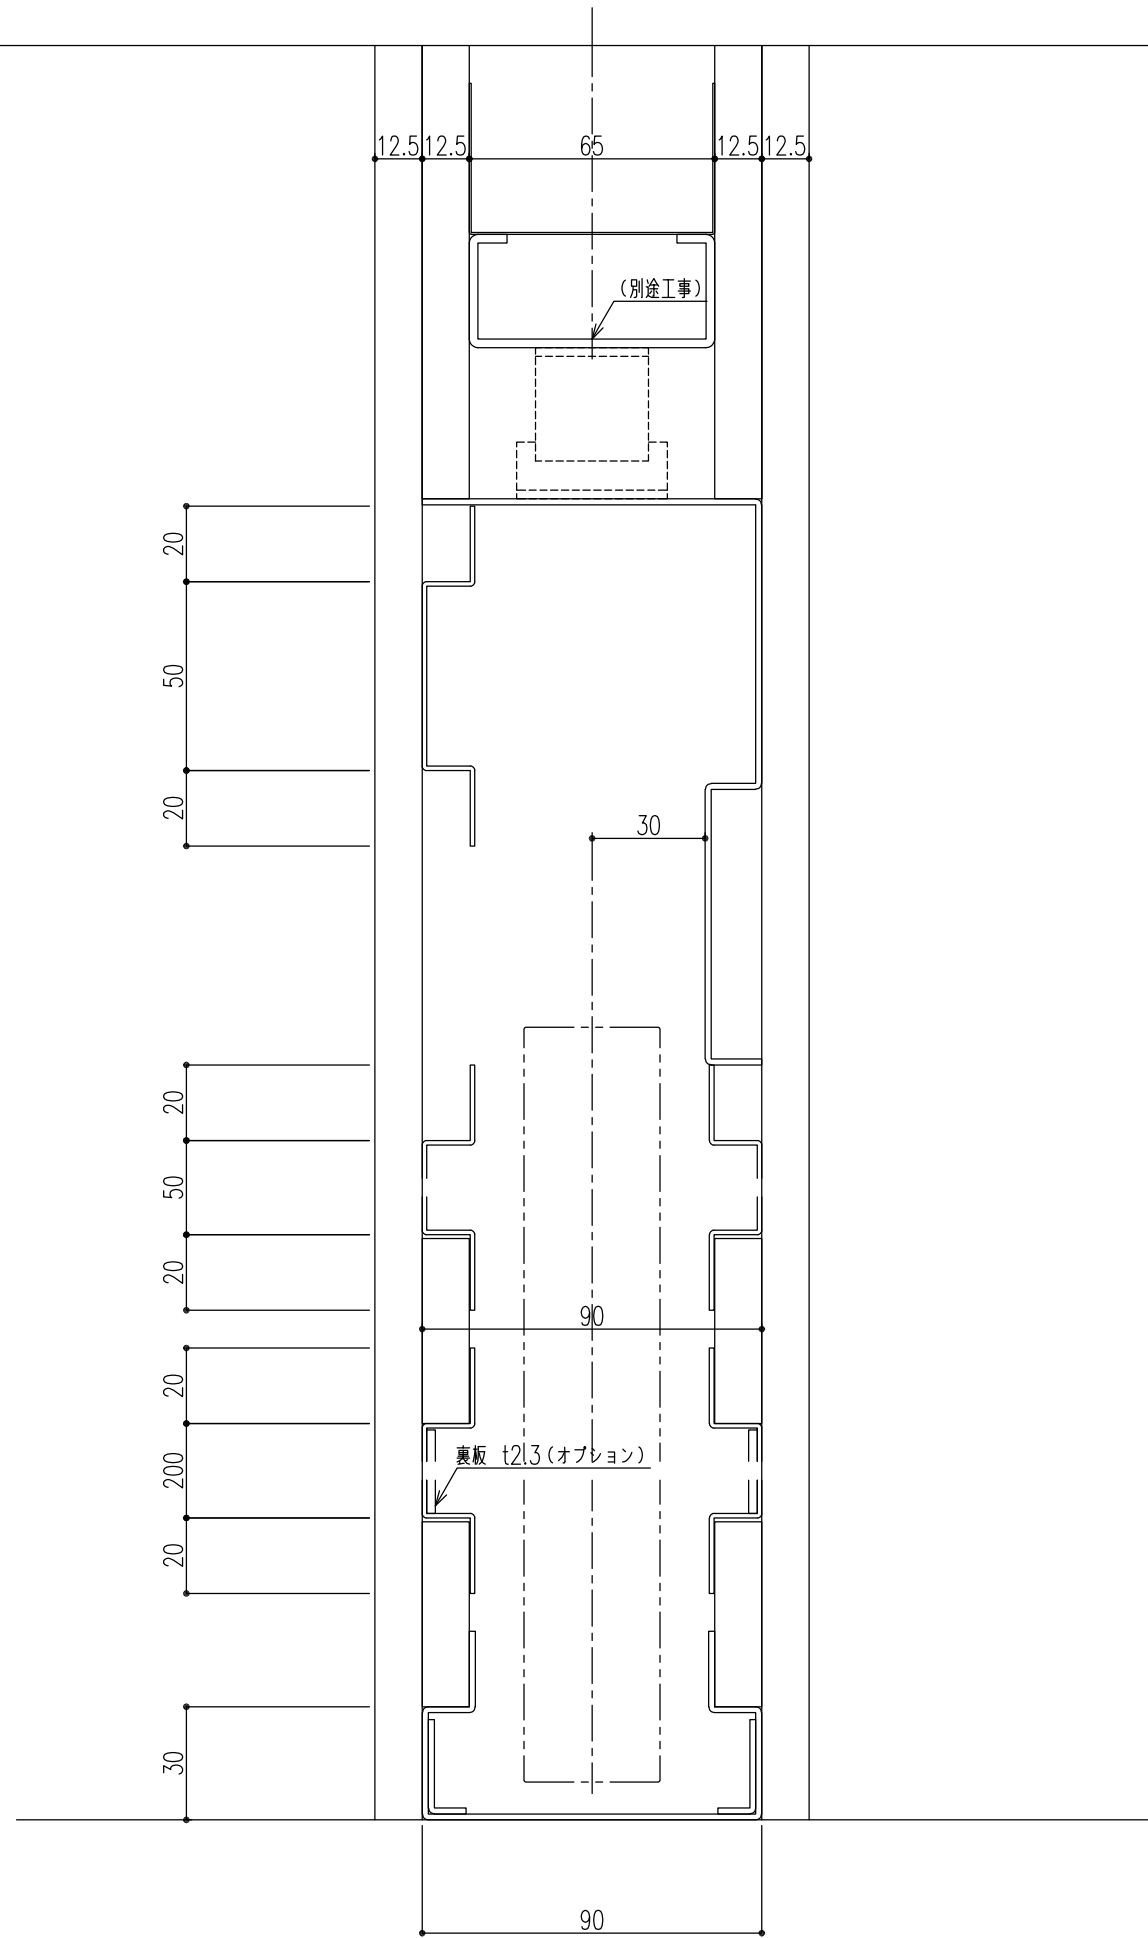

記 事	2023.10 作成	設計監理	殿	工事名称	受領	打	合	作	成	照	査	縮	尺	姿	図	第	断	面	図	第	納	り	図	第	図	面	番	号
			施 工	殿	図面内容 カムスライダー（壁収納タイプ・片引き） 縦断面図2	年 月 日							A1 1/1 A3 1/2		号 参 照		号 参 照		号 参 照		号 参 照					3		
														BXルーテス株式会社														

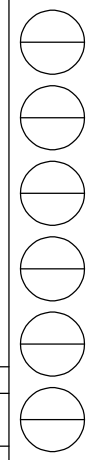

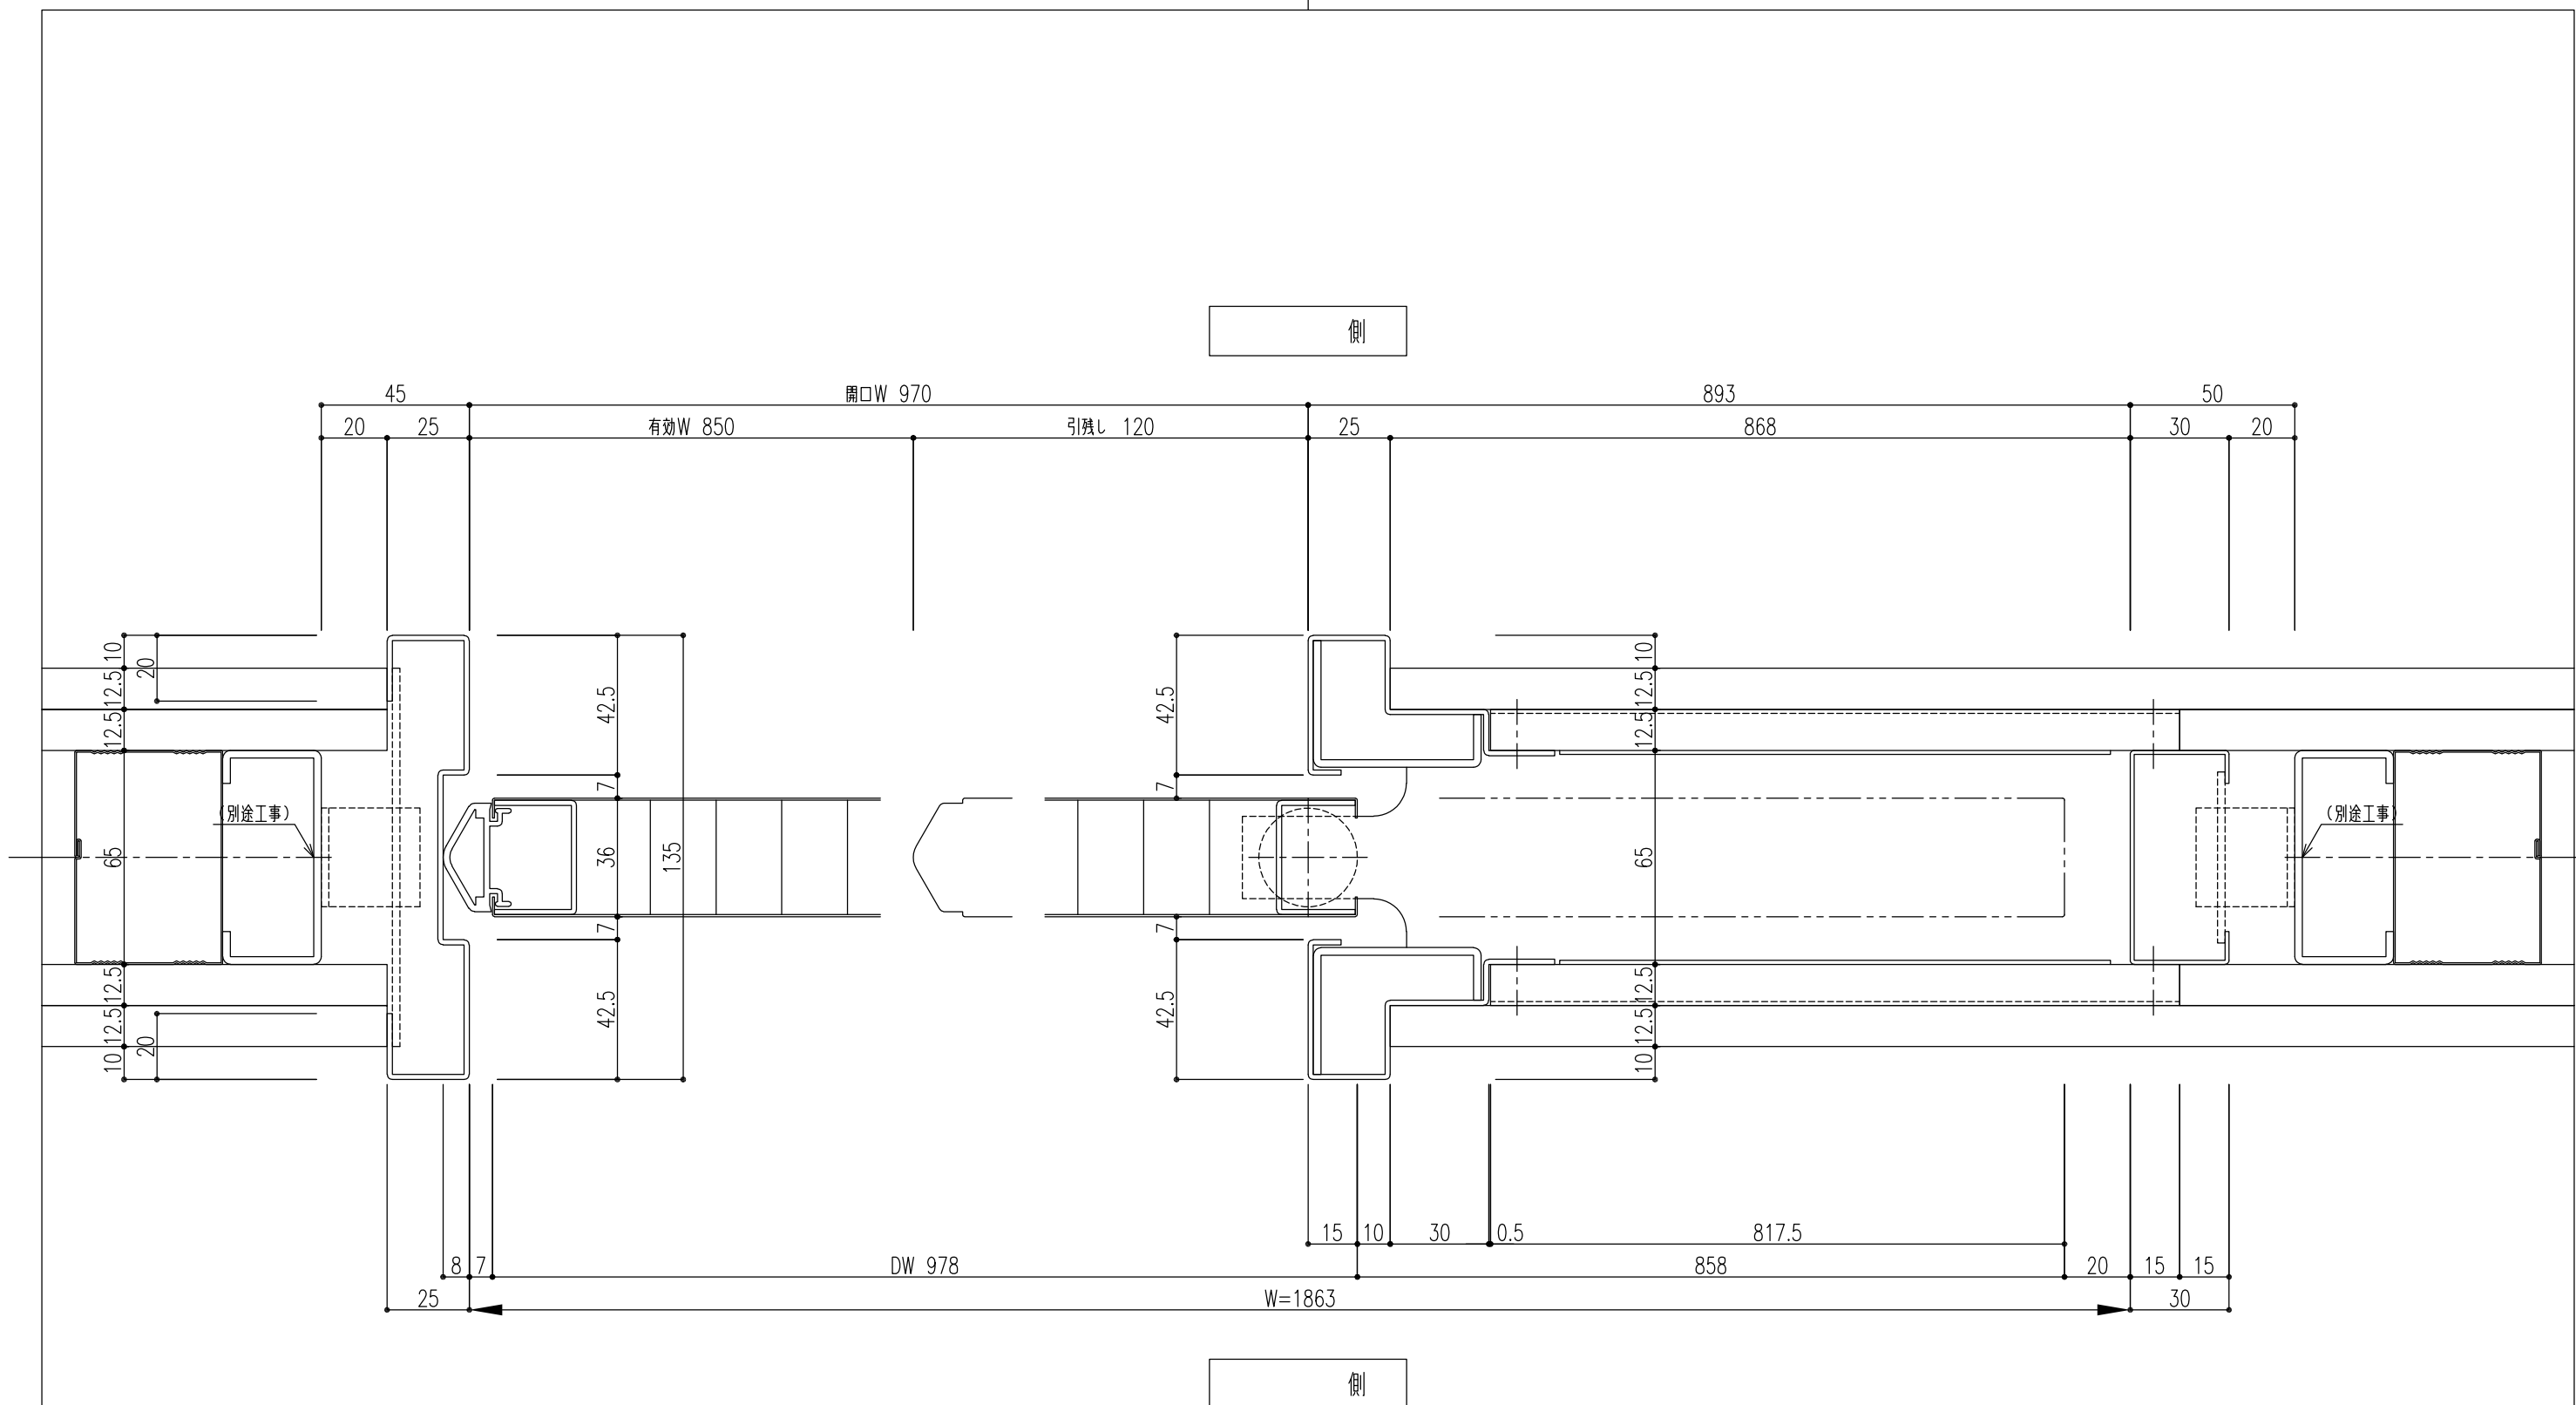

※本図は右引きの場合を示し、左引きは本図と左右対称とする。

記 事	2023.10 作成	設計監理	殿	工事名称	受領	打	合	作	成	照	査	縮	尺	姿	図	第	断	面	図	第	納	り	図	第	図	面	番	号
			施 工	殿	図面内容 カムスライダー（壁収納タイプ・片引き） 横断面図	年 月 日							A1 1/1 A3 1/2		号 図 参 照		号 図 参 照		号 図 参 照							4		

BXルーテス株式会社