



外部側

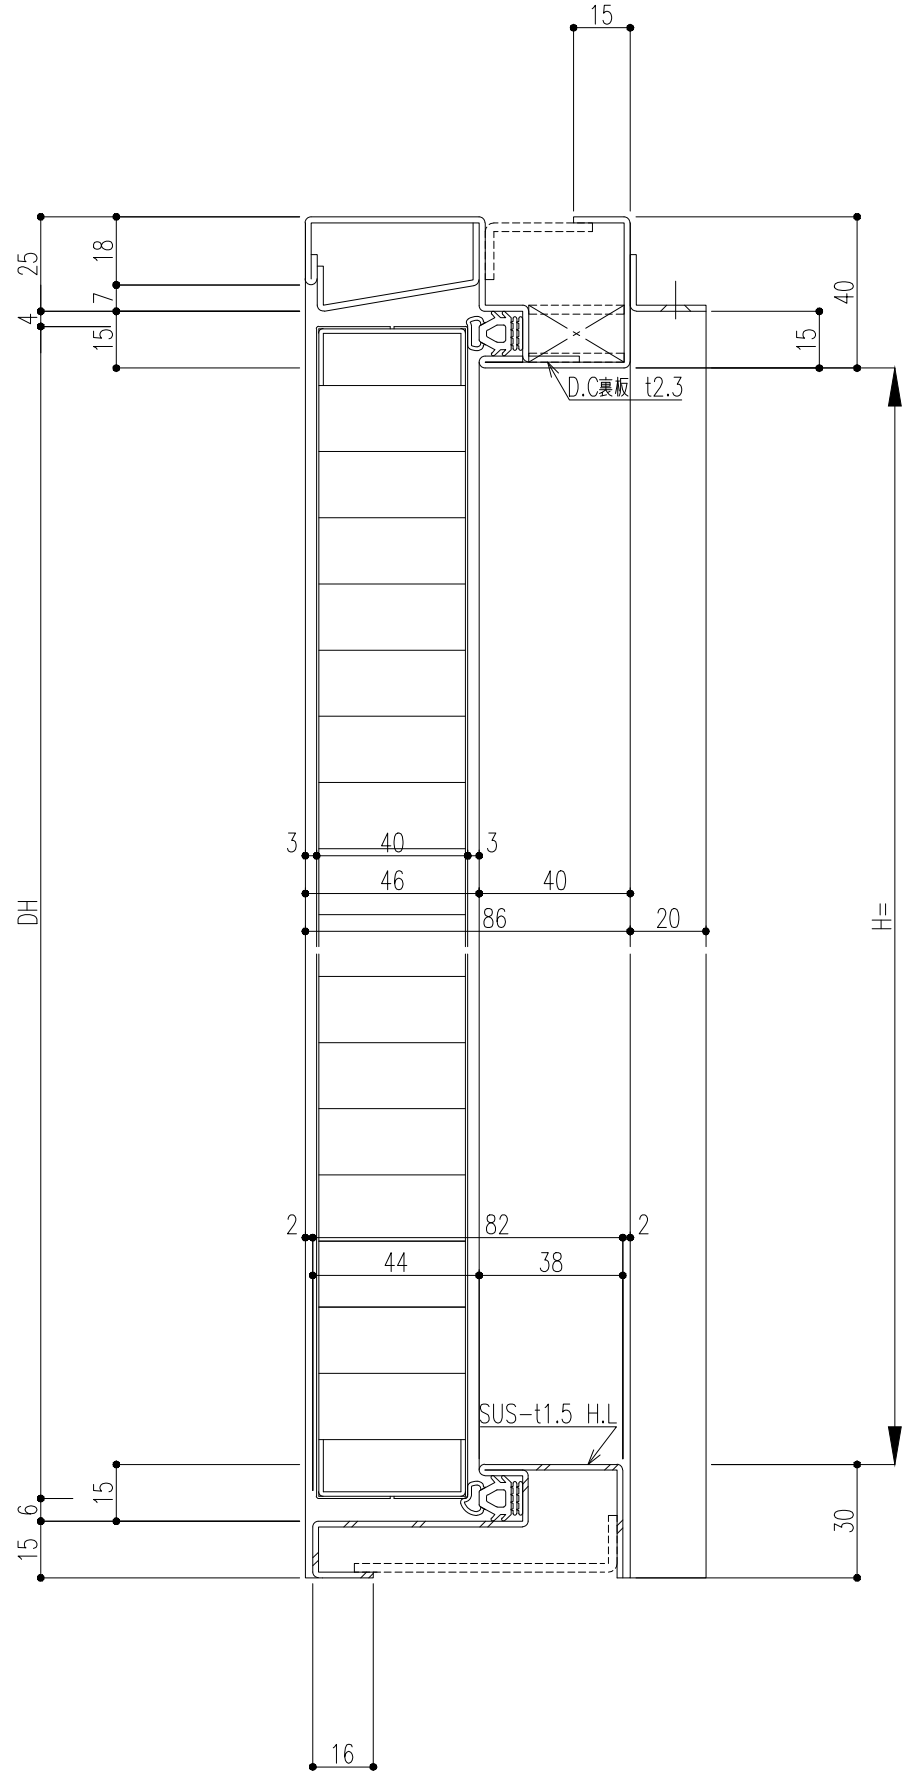

内部側

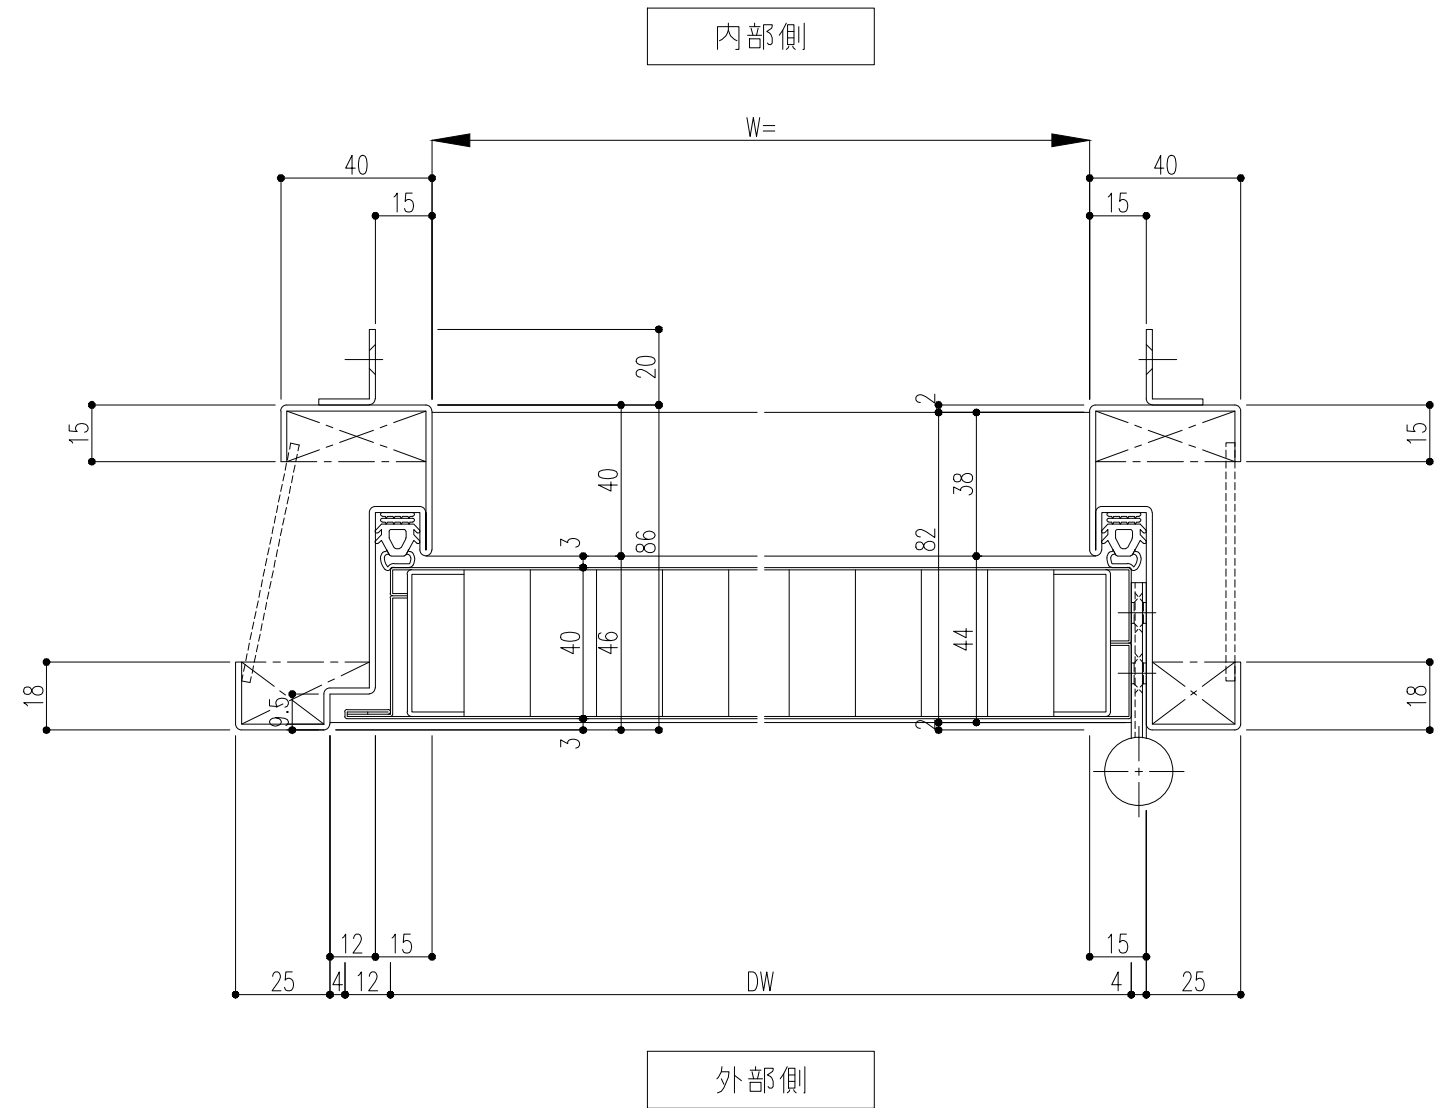

*本図は右吊元の場合を示し、左吊元は本図と左右対称とする。

| | | | | | | | | | | | | | | | | | | | | | | | | | | | |
|--------|------|---|---------------------------------|----|---|---|---|---|---|---|---|---|---|---|---|---|---|---|---|---|---|---|---|---|---|---|---|
| 記 事 | 設計監理 | 殿 | 工事件名 | 受領 | 打 | 合 | 作 | 成 | 照 | 査 | 縮 | 尺 | 姿 | 図 | 第 | 断 | 面 | 図 | 第 | 納 | り | 図 | 第 | 図 | 面 | 番 | 号 |
| | 施工 | | 図面内容 玄関ドア<片開き・A対震タイプ> 断面図 | | | | | | | | | | | | | | | | | | | | | | | | |

