



外部側

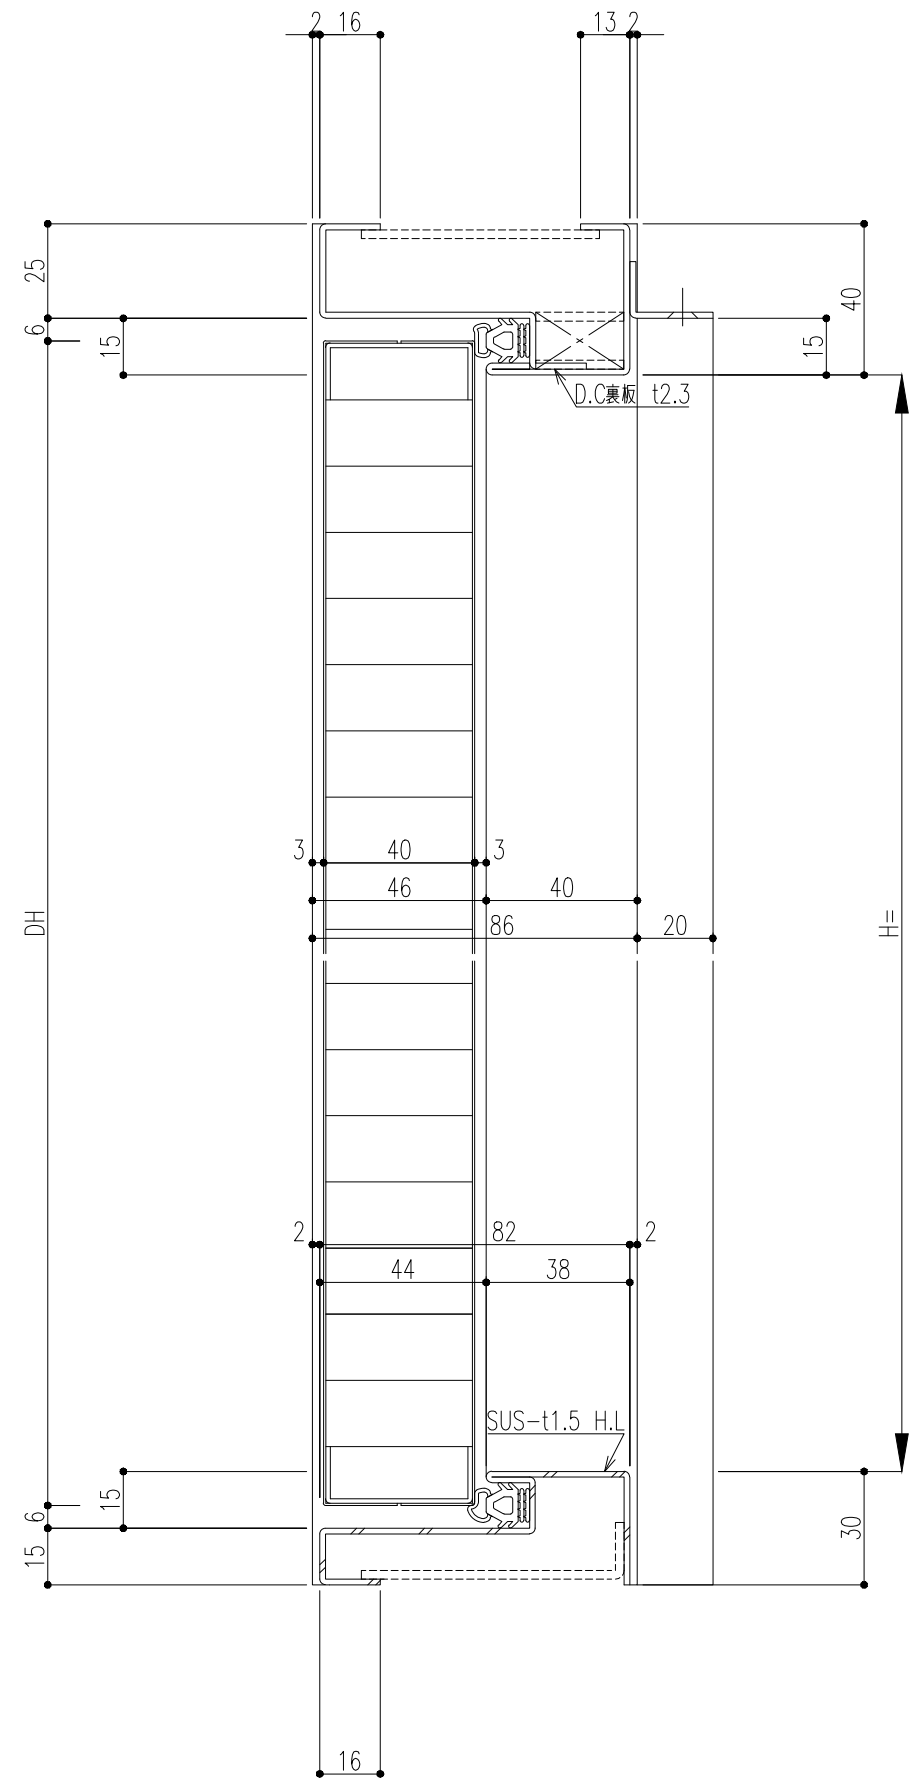

内部側

内部側

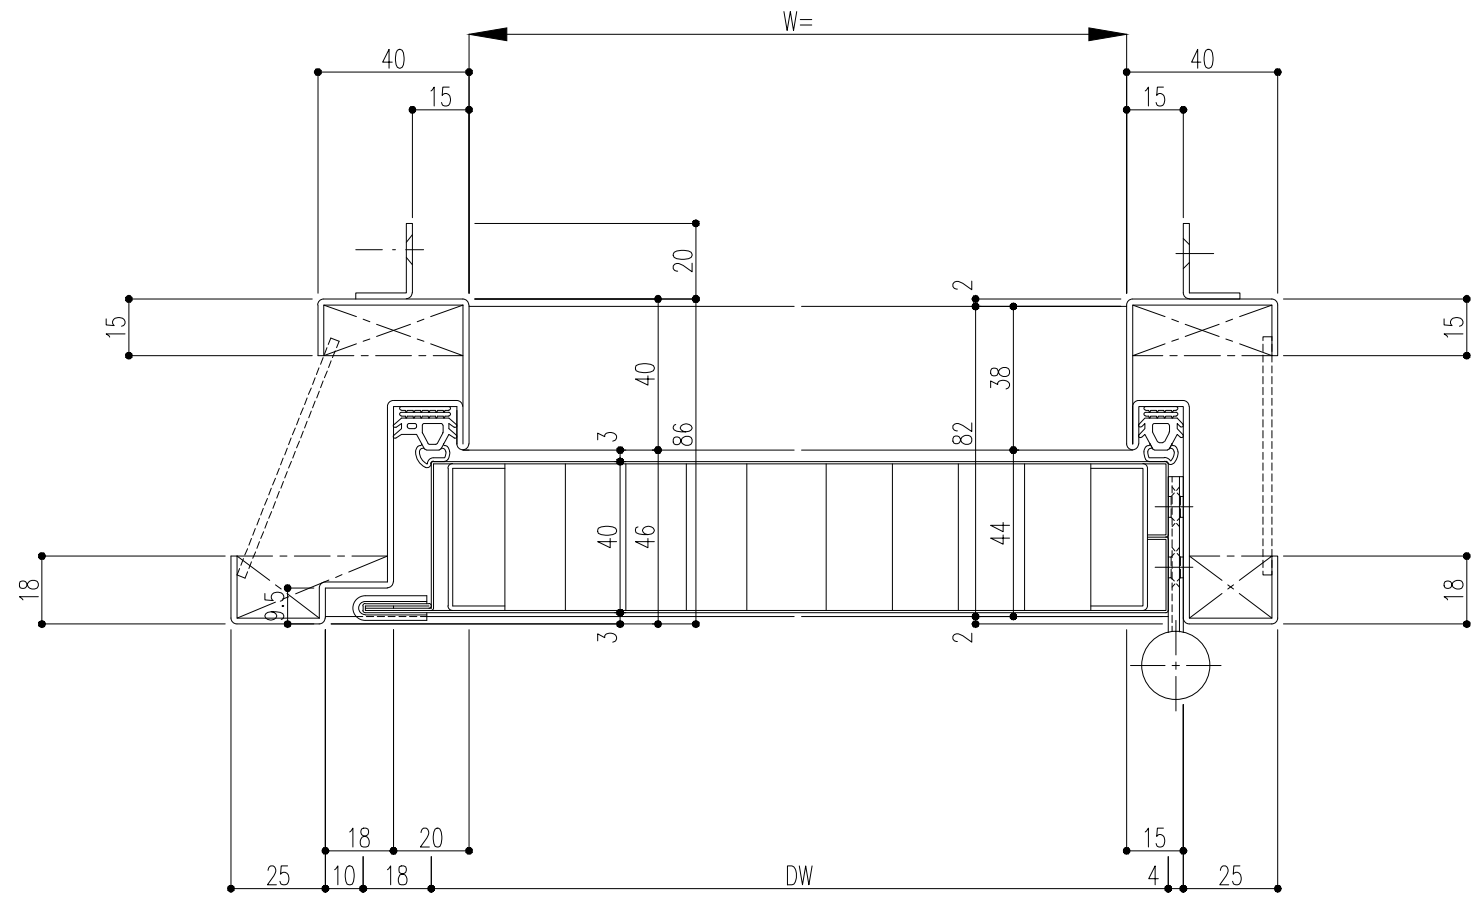

外部側

*本図は右吊元の場合を示し、左吊元は本図と左右対称とする。

記 事	設計監理	殿 殿	工事件名	受領	打	合	作	成	照	査	縮尺	姿図第	断面図第	納り図第	図面番号
	施工		図面内容 玄関ドア<片開き・B対震タイプ> 断面図								年 月 日				
												BXルーテス株式会社			