



外部側

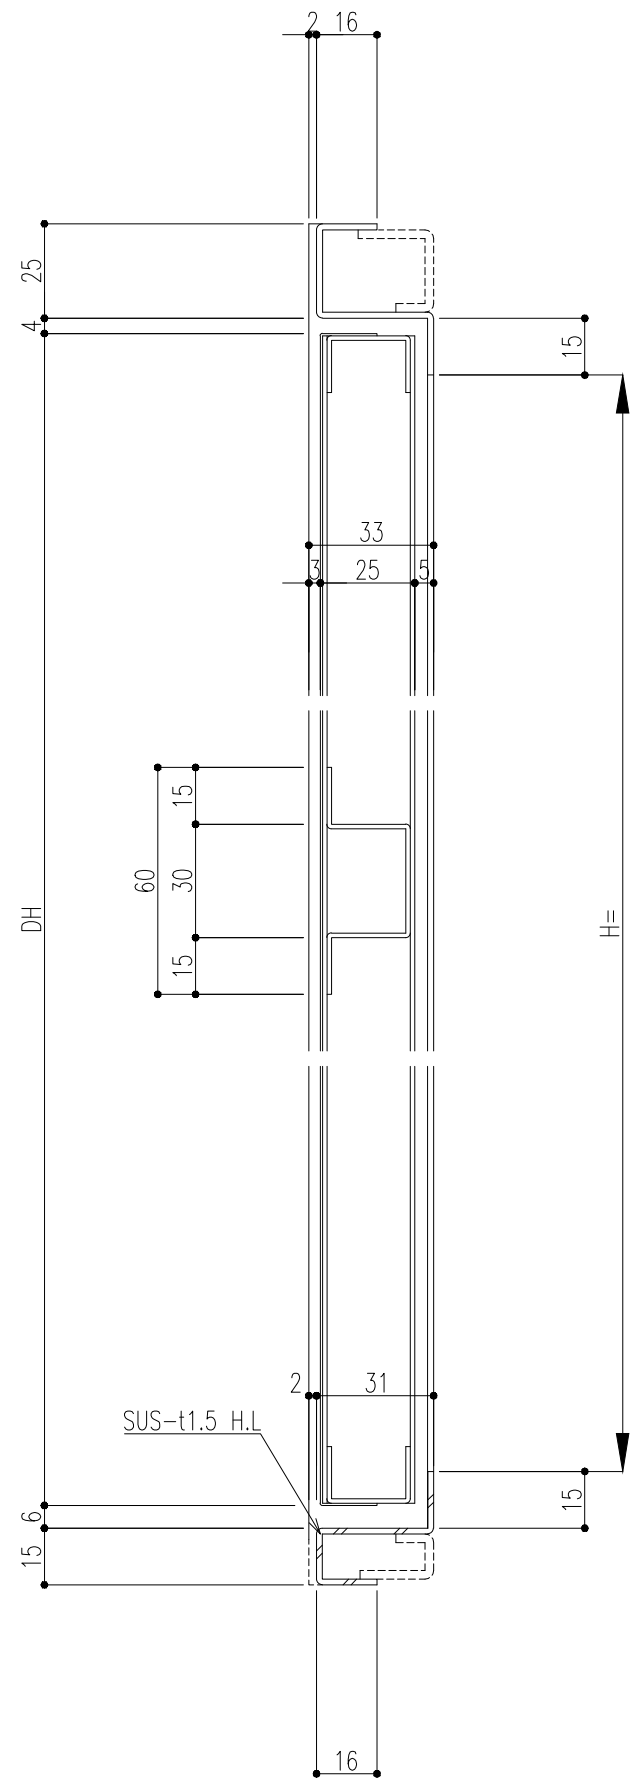

内部側

外部側

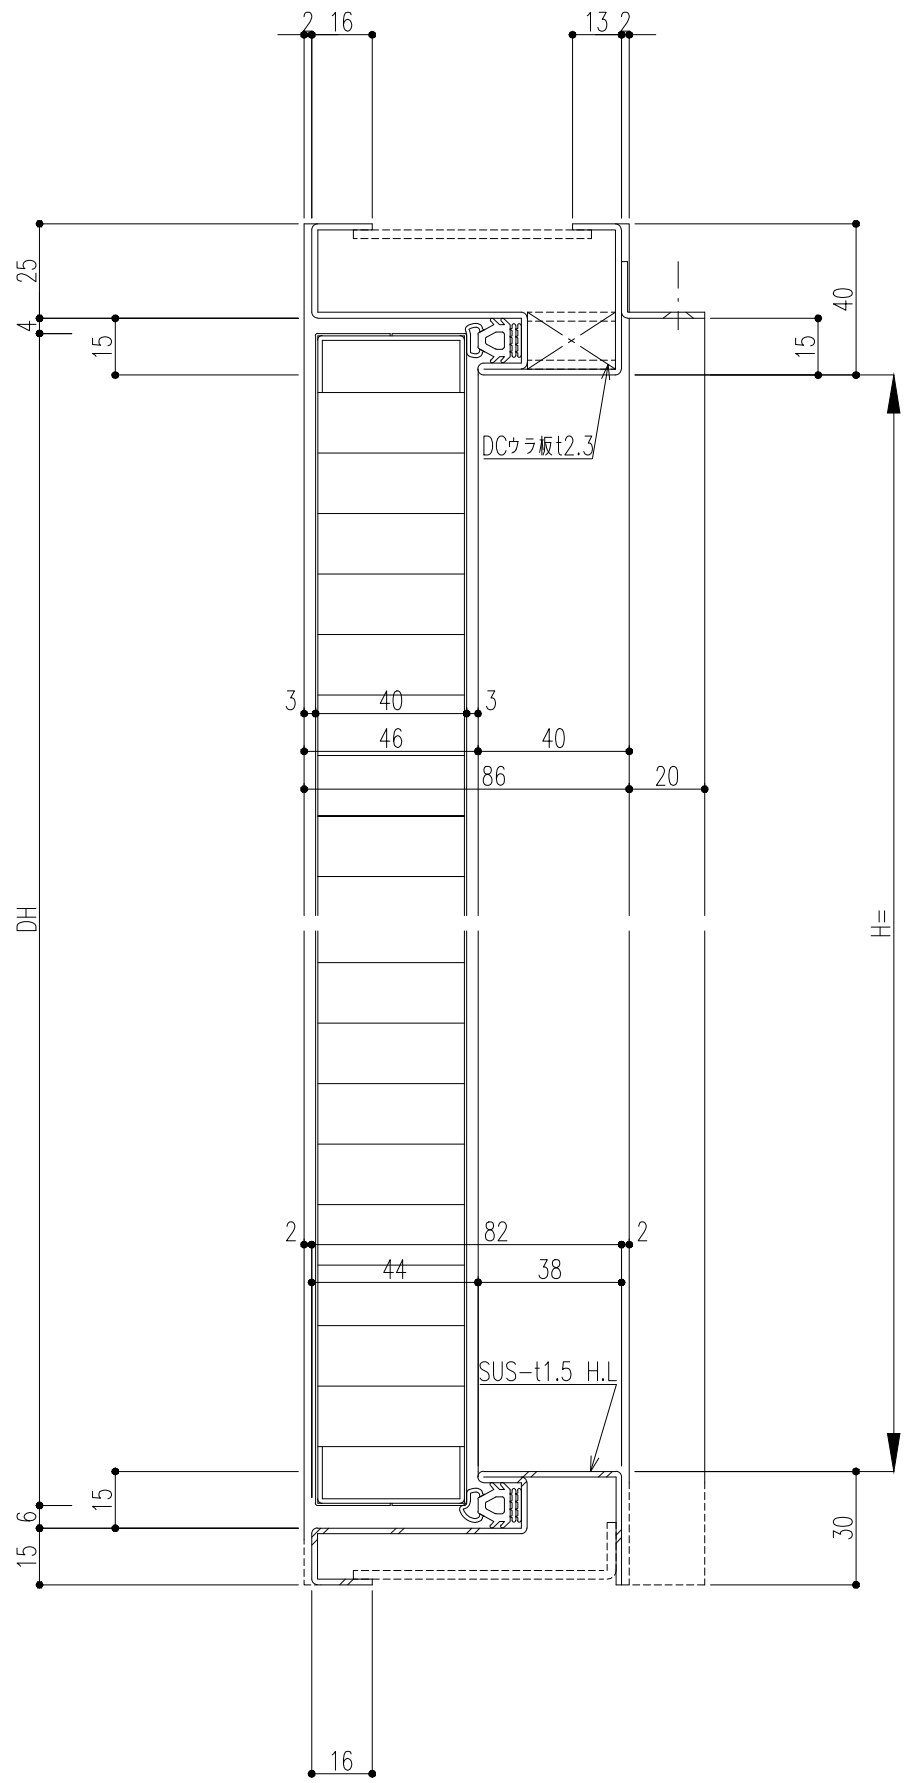

内部側

記 事	設計監理	殿 殿	工事件名	受領	打合	作成	照査	縮尺 A1 1/1 A3 1/2	姿図第	断面図第	納り図第	図面番号
	施工		図面内容 玄関ドア(袖パネルタイプ) 断面図(縦)						年月日	号図参照	号図参照	号図参照

BXルーテス株式会社

