



外部側

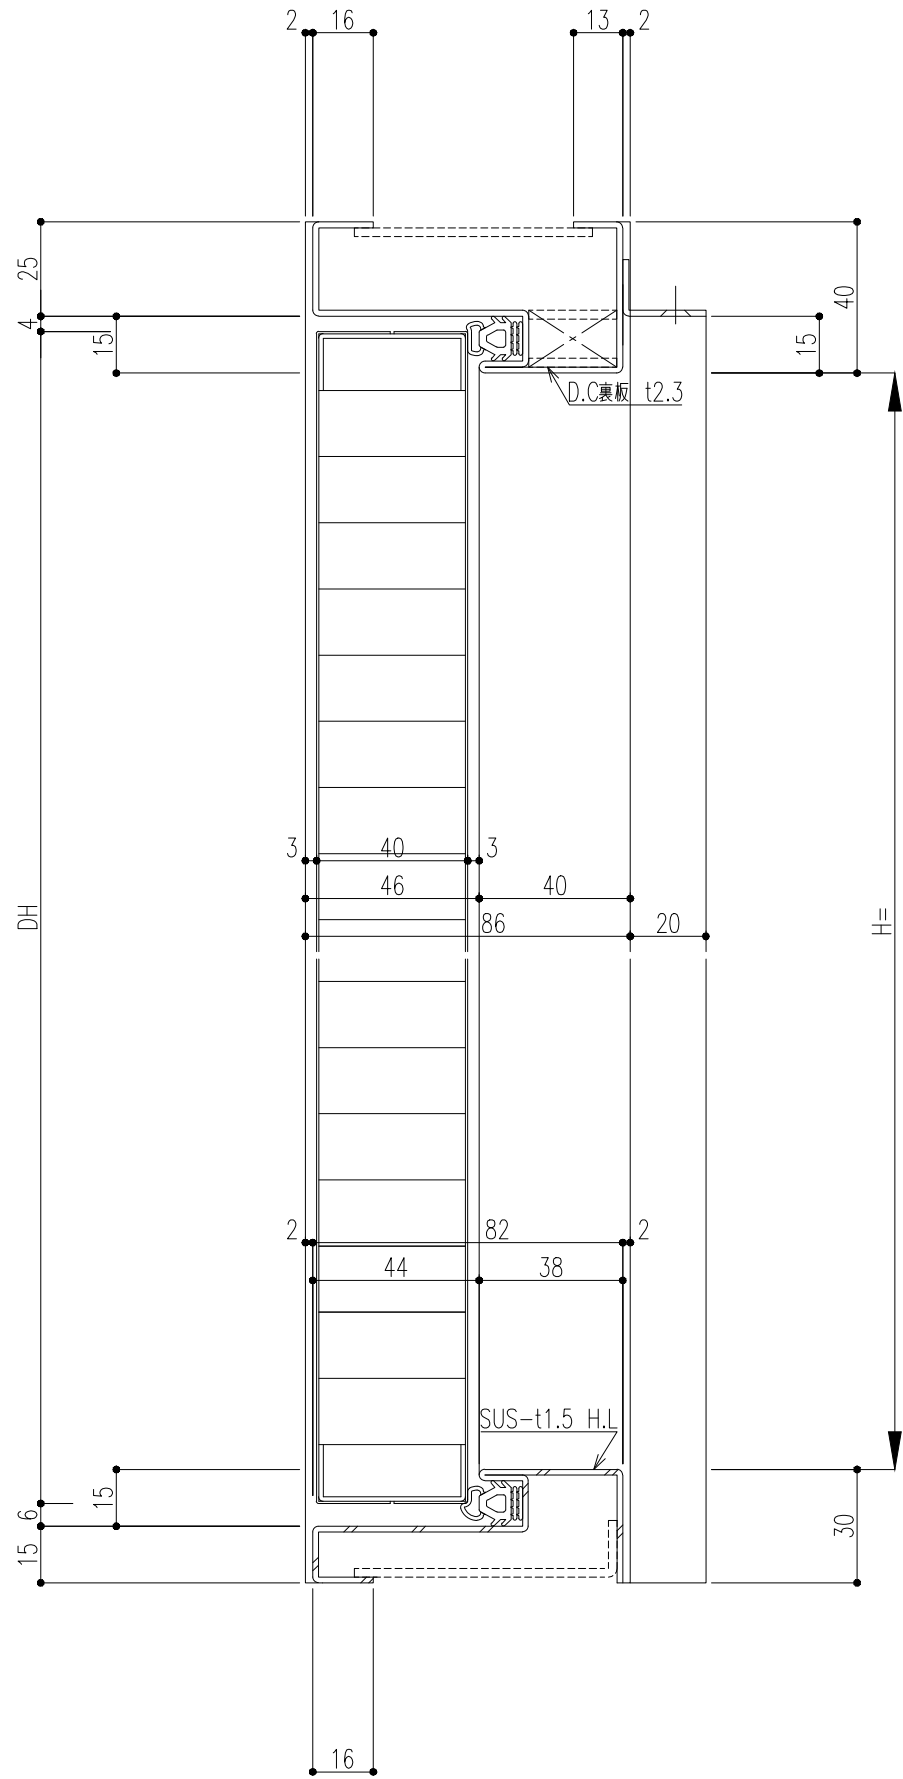

内部側

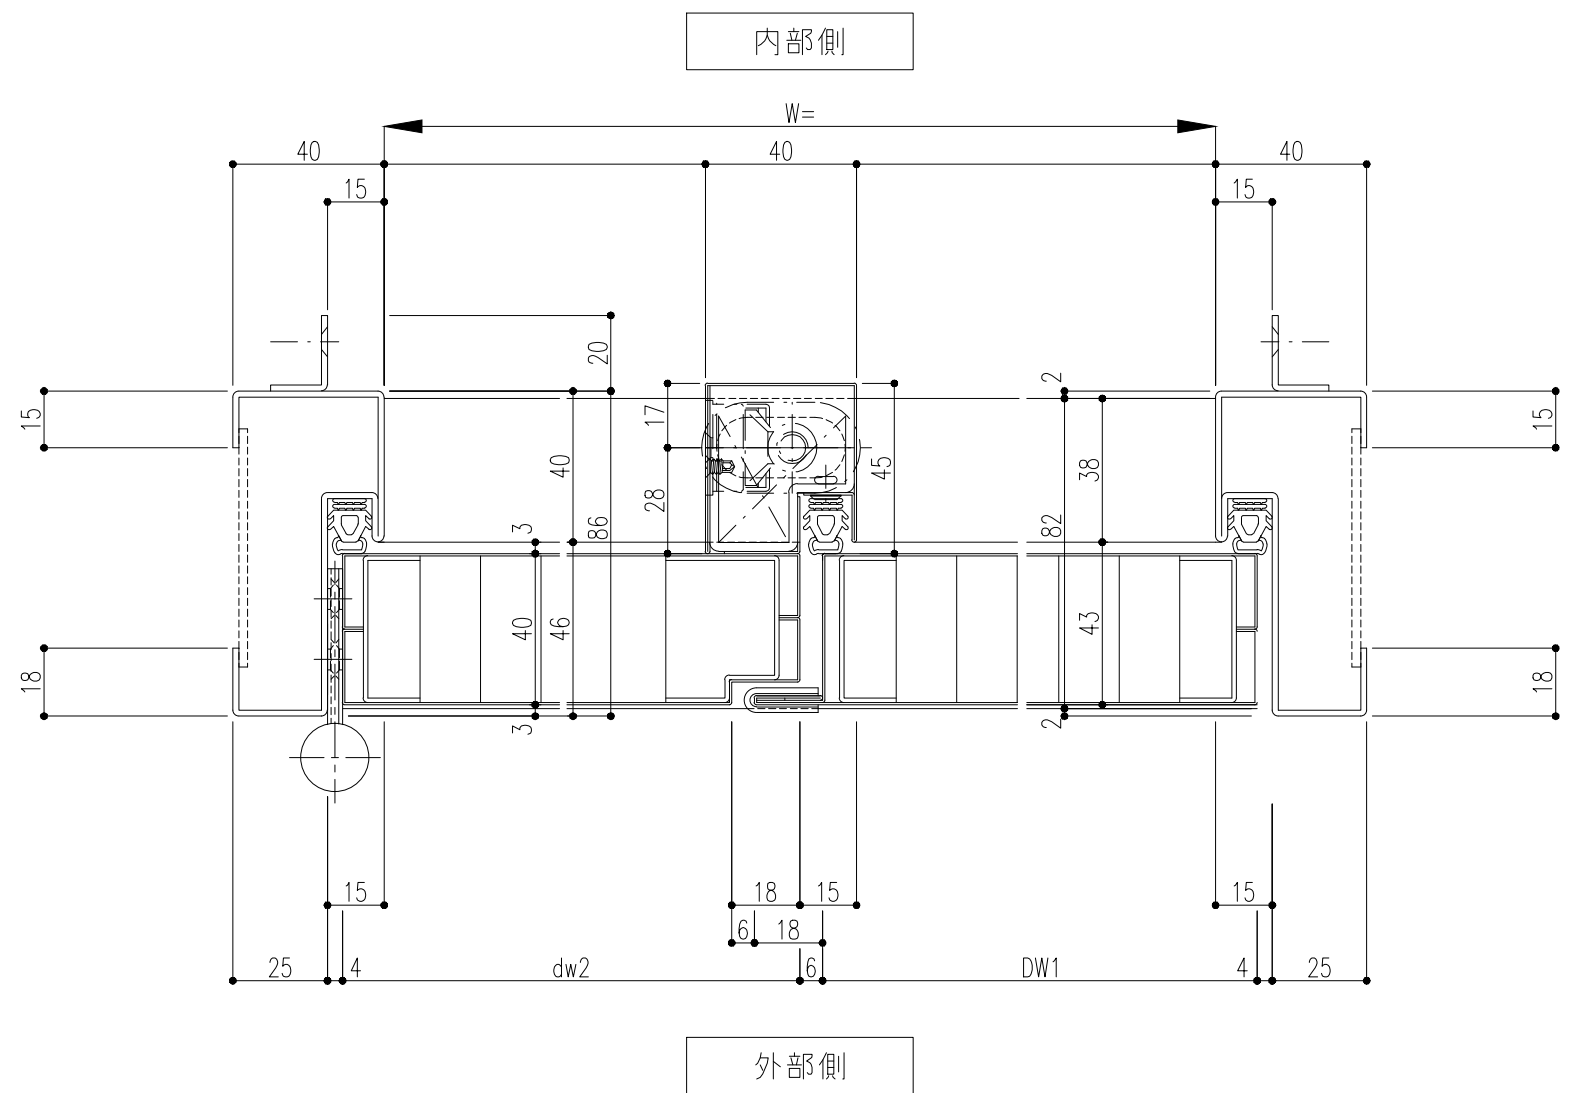

\*本図は右吊元の場合を示し、左吊元は本図と左右対称とする。

記 事	設計監理	殿 殿	工事件名	受領	打	合	作	成	照	査	縮	尺	姿	断	納	図	面	番
	施工		図面内容 玄関ドア<親子開きタイプ> 断面図		年	月	日						A1 1 1	A3 1 2	号 図 参 照	断 面 図 第	号 図 参 照	納 り 図 第
BXルーテス株式会社																		