




内部側観図

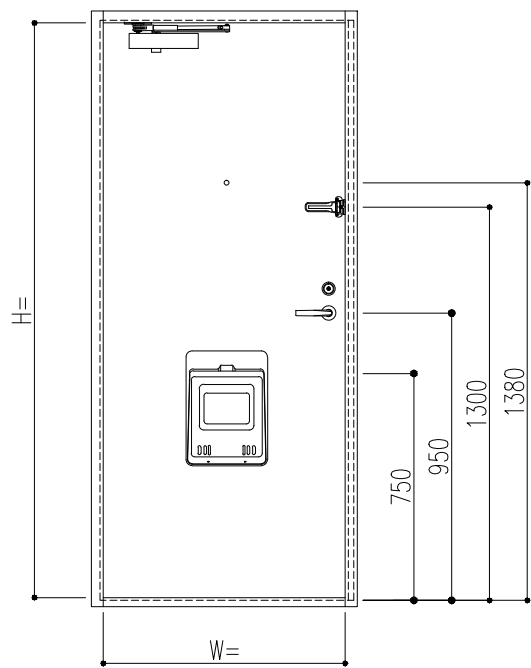


補助錠取付高さ(2ロック)

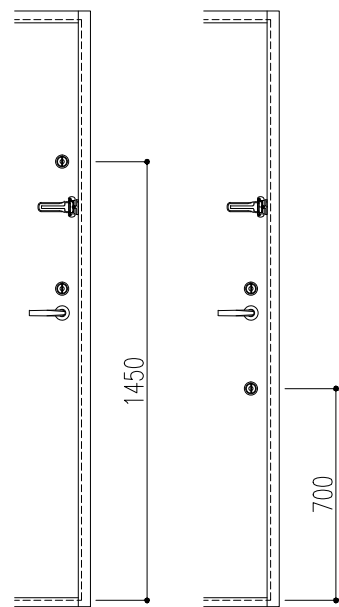


プッシュプル錠取付高さ

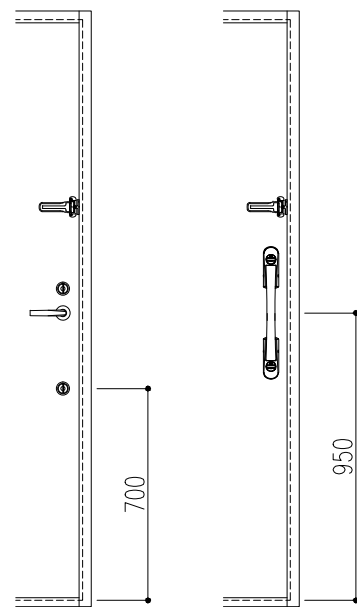

プッシュプルハンドル・本錠錠取付高さ

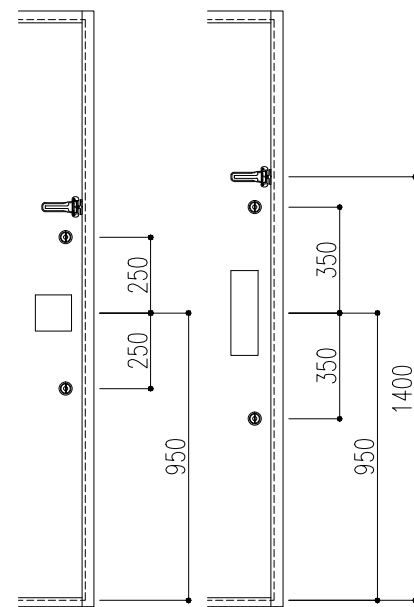

外部側観図

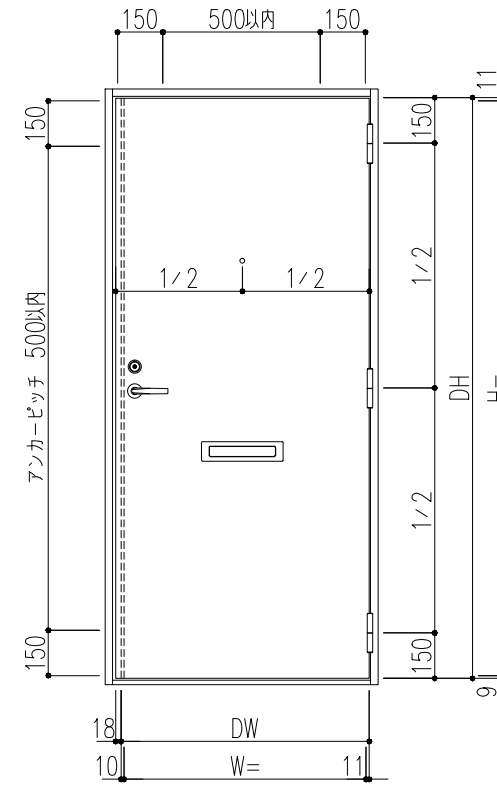

※ドアデザインは別図(GD-P-001)による。


扉カラー

標準カラー	<input type="checkbox"/> ホワイト (PWH)
	<input type="checkbox"/> アイボリー (PIV)
	<input type="checkbox"/> ライトシルバー-M (MLS)
	<input type="checkbox"/> ダークシルバー-M (MDS)
	<input type="checkbox"/> グリーン (PGR)
	<input type="checkbox"/> ブラウン (PBR)
オプションカラー	<input type="checkbox"/> ブラック (PBK)
	<input type="checkbox"/> ワイン (PRW)
	<input type="checkbox"/> ラインレッド (LRE)
	<input type="checkbox"/> ラインブルー (LBU)
	<input type="checkbox"/> ライングリーン (LGR)
	<input type="checkbox"/> ラインブラウン (LBR)
	<input type="checkbox"/> ワインストーム (SWI)
	<input type="checkbox"/> ブルーストーム (SBU)
	<input type="checkbox"/> グリーンストーム (SGR)
	<input type="checkbox"/> サテンL (SSL)
	<input type="checkbox"/> サテンM (SSM)
	<input type="checkbox"/> サテンD (SSD)
	<input type="checkbox"/> ダークウォールナット (縦木目) (EK404縦)
<input type="checkbox"/> メイプル (縦木目) (EK201縦)	
<input type="checkbox"/> ホワイトオーク (横木目) (EK602横)	
<input type="checkbox"/> ダークローズ (横木目) (EK702横)	
<input type="checkbox"/> ダオ (縦木目) (EK857縦)	

寸法		数量	取付場所
建具符号	W		
	H		
防火性能	特定防火設備		
枠仕上	錆止塗装 (JPMS 28)	扉仕上	ポリエステル系化粧鋼板 (0.6t)
枠構造	セミエアタイト枠 (SAT)	扉構造	水酸化アルミ無機シートコア接着構造
金物品名	数量	メーカー名	品番
5インチ面付丁番		キンマツ	SD-565-2
レバーハンドル錠		美和ロック	**LA20-1 (BS=64/40)
		ゴール	**LG-5BU (BS=64/40)
ドアクローザ		リョービ	BL-3P
ドアガード		リョービ	RH-304N
ドアスコープ		松葉	MV-14RL
エアタイトゴム (SAT枠)		ホクショー	IV-455
郵便投入口		シプタニ	RO-DP-89 (オプション)
ポストガイド		シプタニ	DP-41 (オプション)
郵便受箱		シプタニ	DP-68N (オプション)
床付戸当り		丸貴金属	D-119 (オプション)
錠前	本錠錠 (補助錠)	美和ロック	**DA-1 (BS=64/40) (オプション)
		ゴール	**LD-5 (BS=64/40) (オプション)
	プッシュプル錠	美和ロック	**PGF713W-1 (BS=64/40) (オプション)
		ゴール	**P XK SK-5 GOE (BS=64/40) (オプション)
プッシュプルハンドル	美和ロック	POM811 (正方形) / POM801 (長方形) (オプション)	
	ゴール	PY GOM (正方形) / PY GOL (長方形) (オプション)	

三方アングルピース
<input type="checkbox"/> 無し
<input type="checkbox"/> 付き (チリ寸法15)
<input type="checkbox"/> 付き (チリ寸法20)

特記事項
*枠…錆止塗装
*扉…化粧鋼板

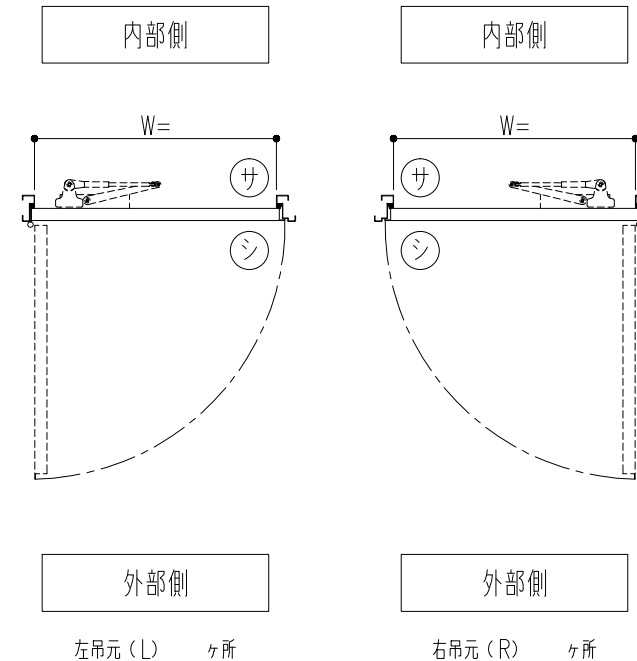

記	設計監理	殿	工事件名	受領	打	合	作	成	照	査	縮尺	図面第	断面図第	納り図第	図面番号
	施工														
事		殿	玄関ドア (片開き・B対震タイプ) 姿図								A3 1/25				BXルーテス株式会社