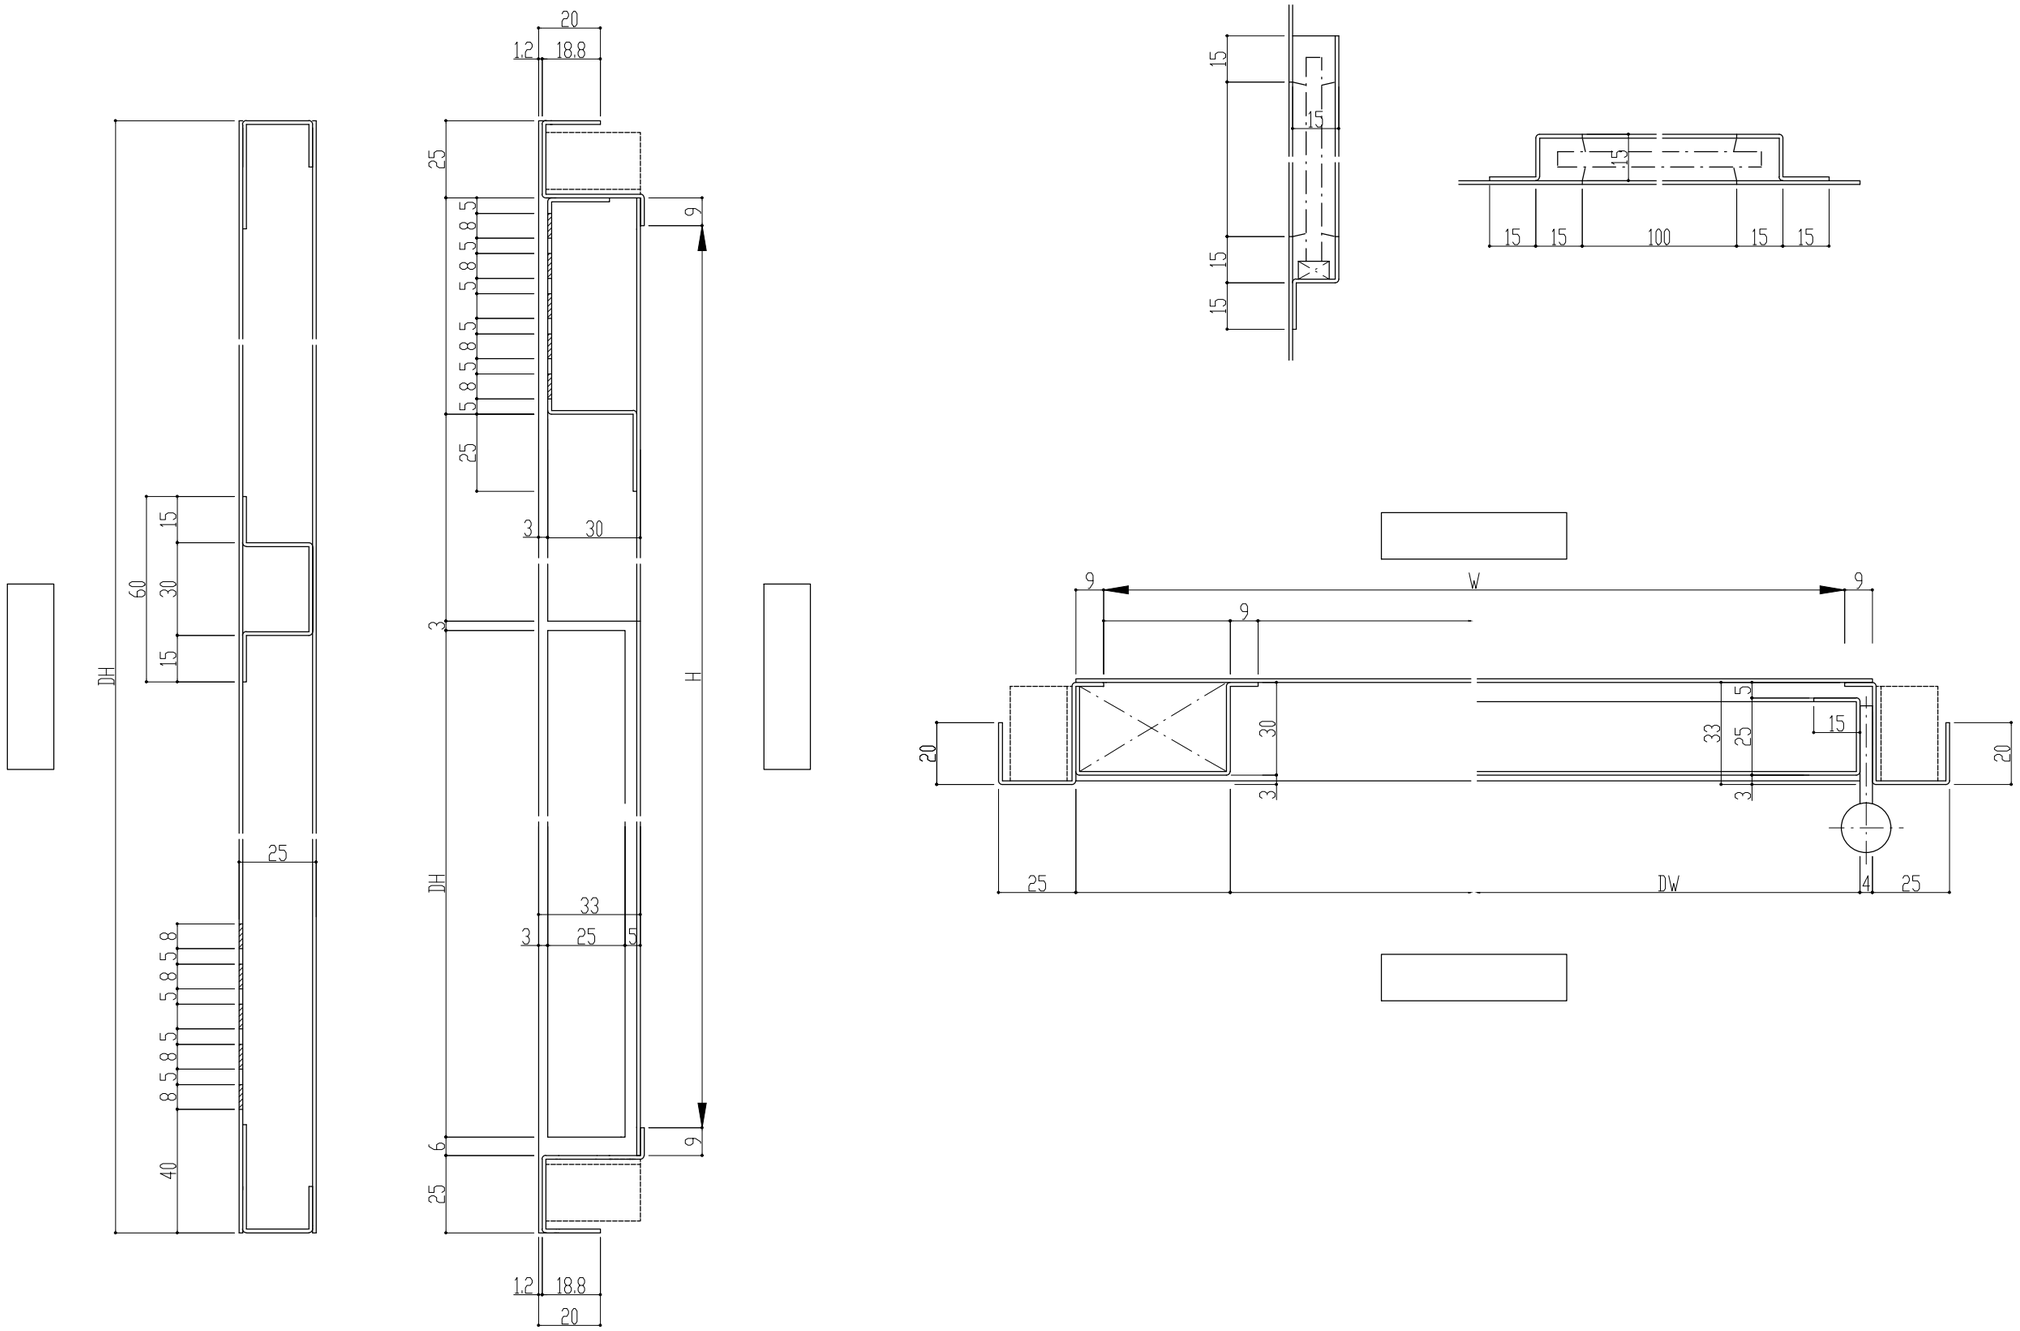

＊本図は右吊元の場合を示し、左吊元は本図と左右対称とする。

記事	設計監理 殿	工事名 工事	受領 年 月 日	打合	作成	照査	縮尺 A1 1/1 A3 1/1	姿図第 号図 参照	断面図第 号図 参照	納り図第 号図 参照	図面番号 ——
	施工 殿	図面内容 ガス機器用換気ドア（扉直付型） NG-7型 断面図						BXルーテス株式会社			

20180820-A1 CD-D015