



外部側

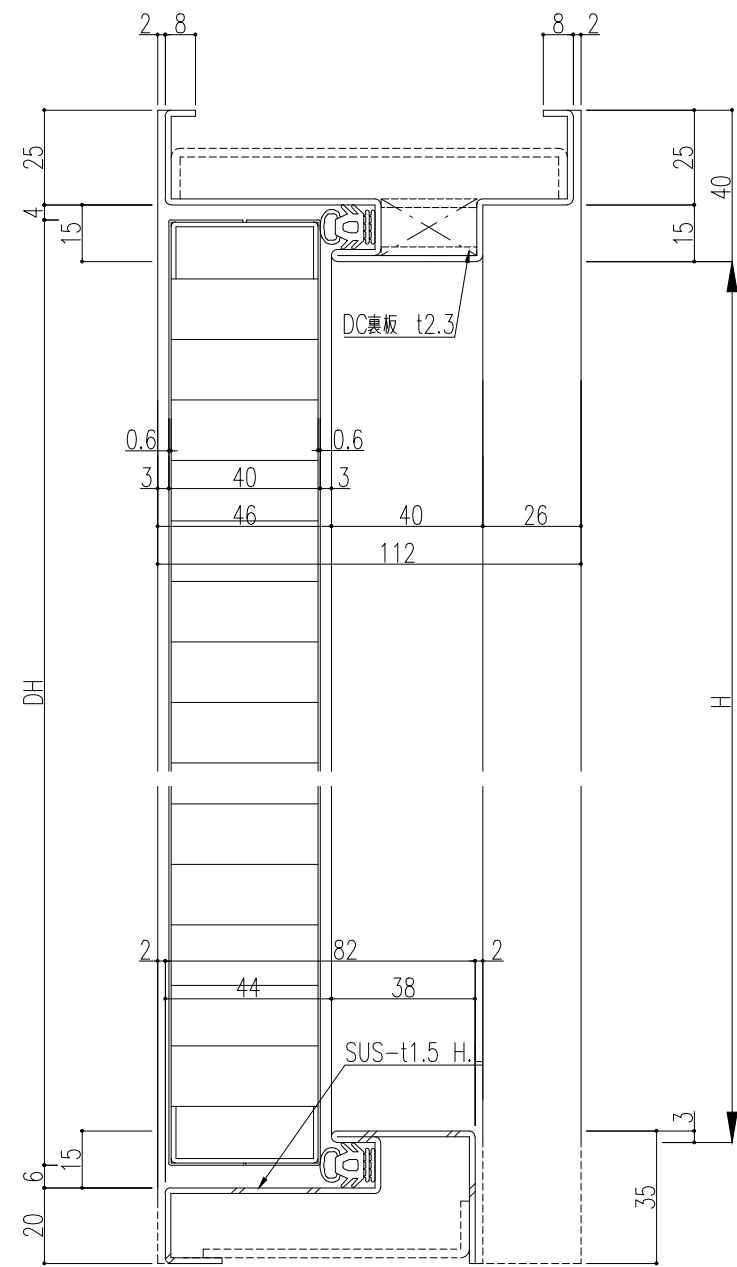


下枠：SF型

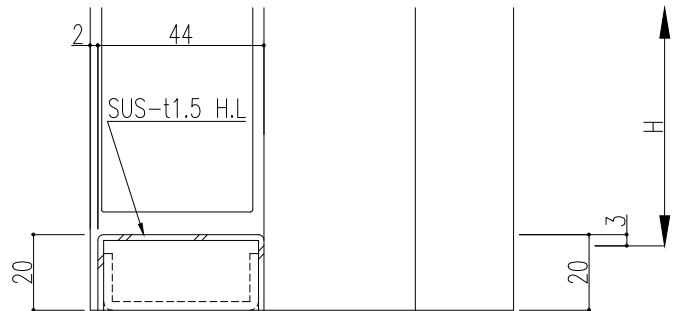

下枠：SB型

内部側

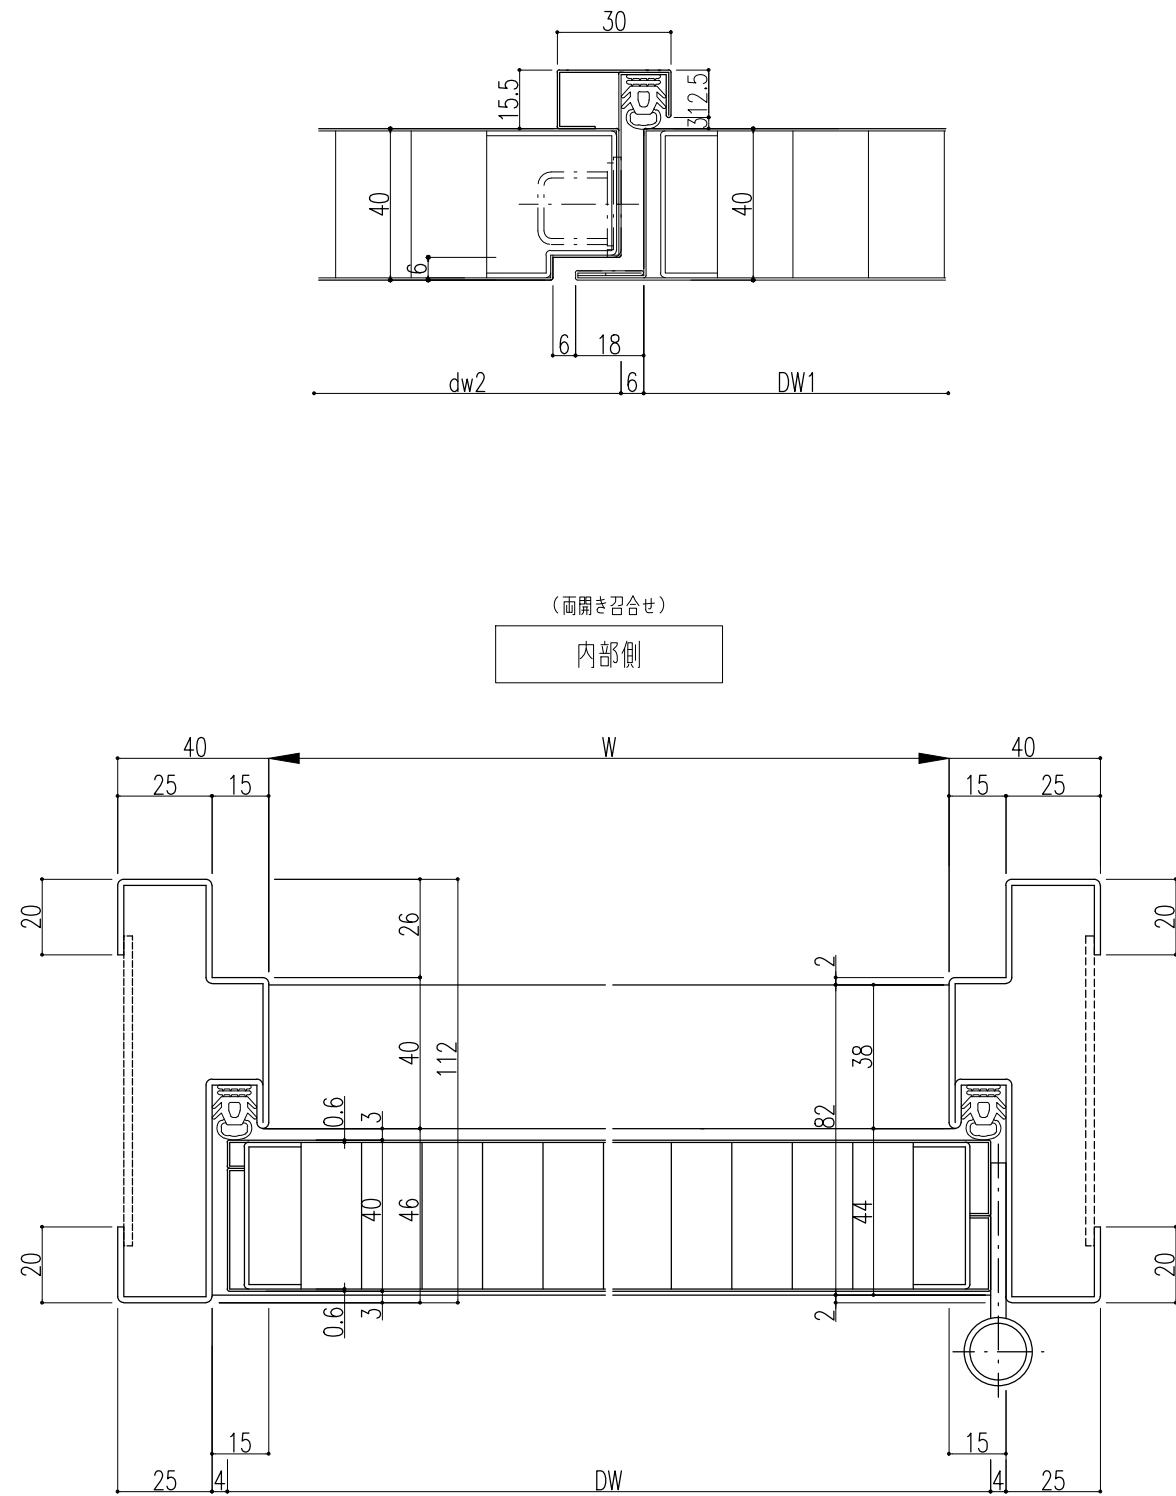

外部側

*本図は右吊元の場合を示し、左吊元は本図と左右対称とする。

記 事	設計監理	殿	工事件名	受領	打	合	作	成	照	査	縮尺	姿図第	断面図第	納り図第	図面番号			
	施工		殿										図面内容	年 月 日	号図参照	号図参照	号図参照	号図参照
													A1 1/1			A3 1/2		
													BXルーテス株式会社					