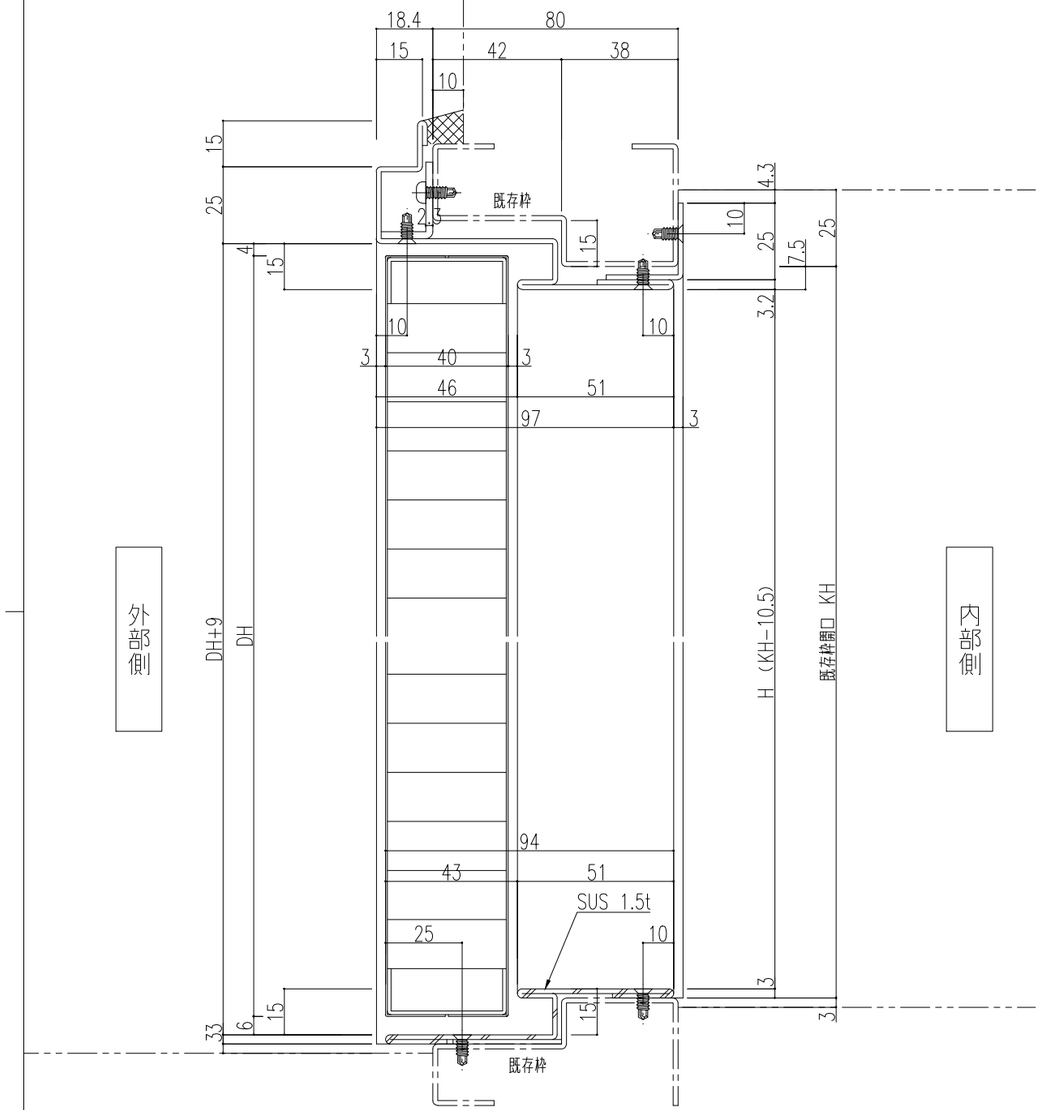

※本図は右吊元の場合を示し、左吊元は本図と左右対称とする。

記事	設計監理 殿	工事件名	受領 年 月 日	打合	作成	照査	縮尺 A1 1/1 A3 1/2	姿図第 号図参照	断面図第 号図参照	納り図第 号図参照	図面番号
	施工 殿	図面内容 BL玄関ドア〈BL−bs改修用玄関ドア・カバー工法・片開き・標準〉 R-K-BS・R-K-M 断面図						BXルーテス株式会社			

ACLT21BXRTA1BASE-A 20210517 BR-D002A