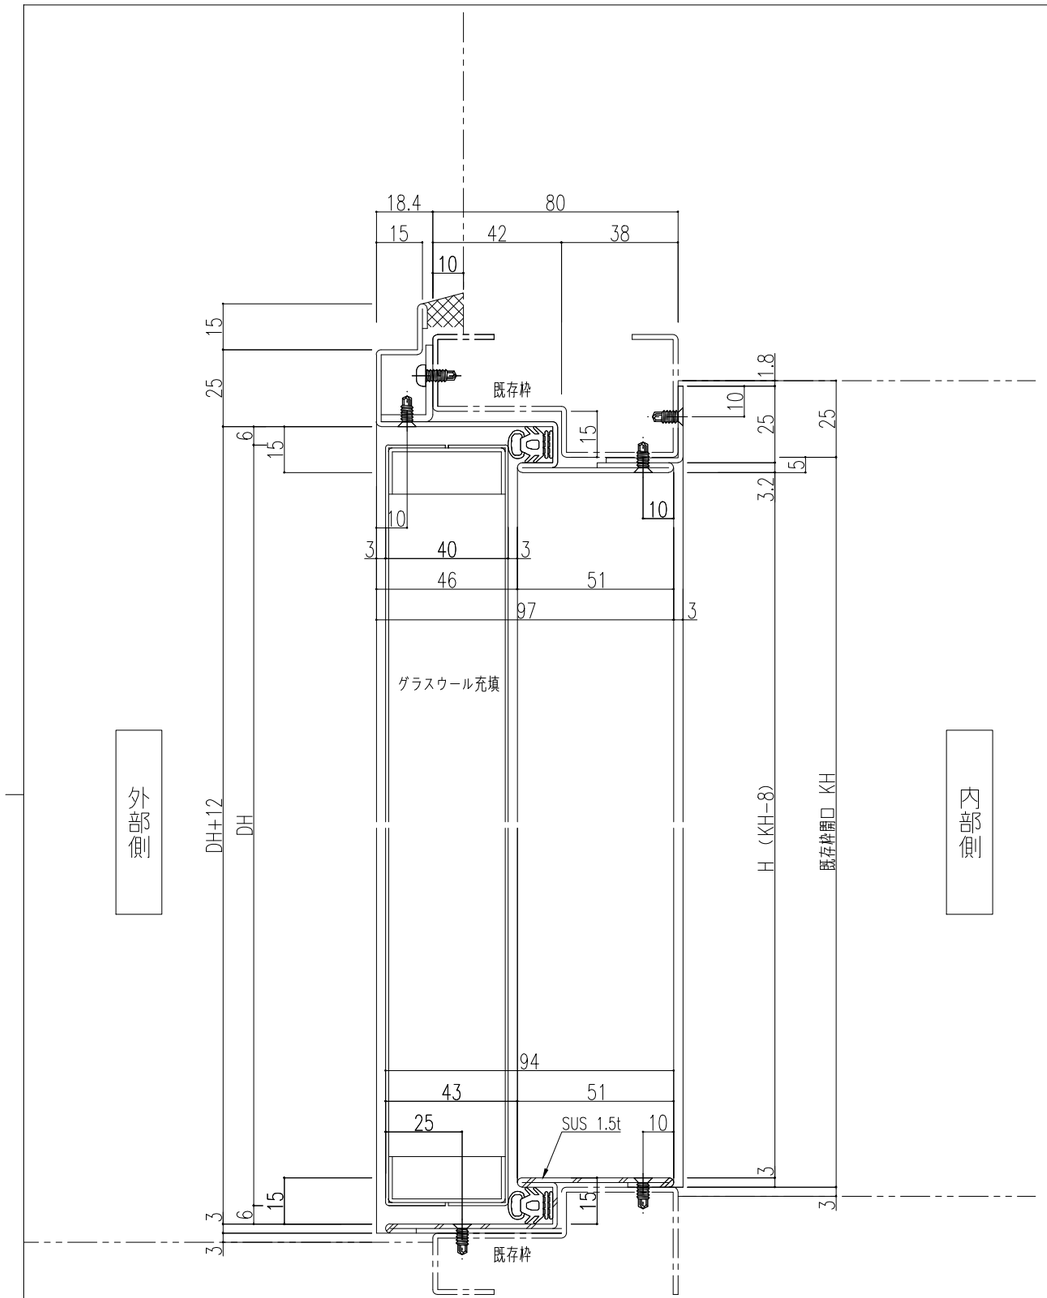


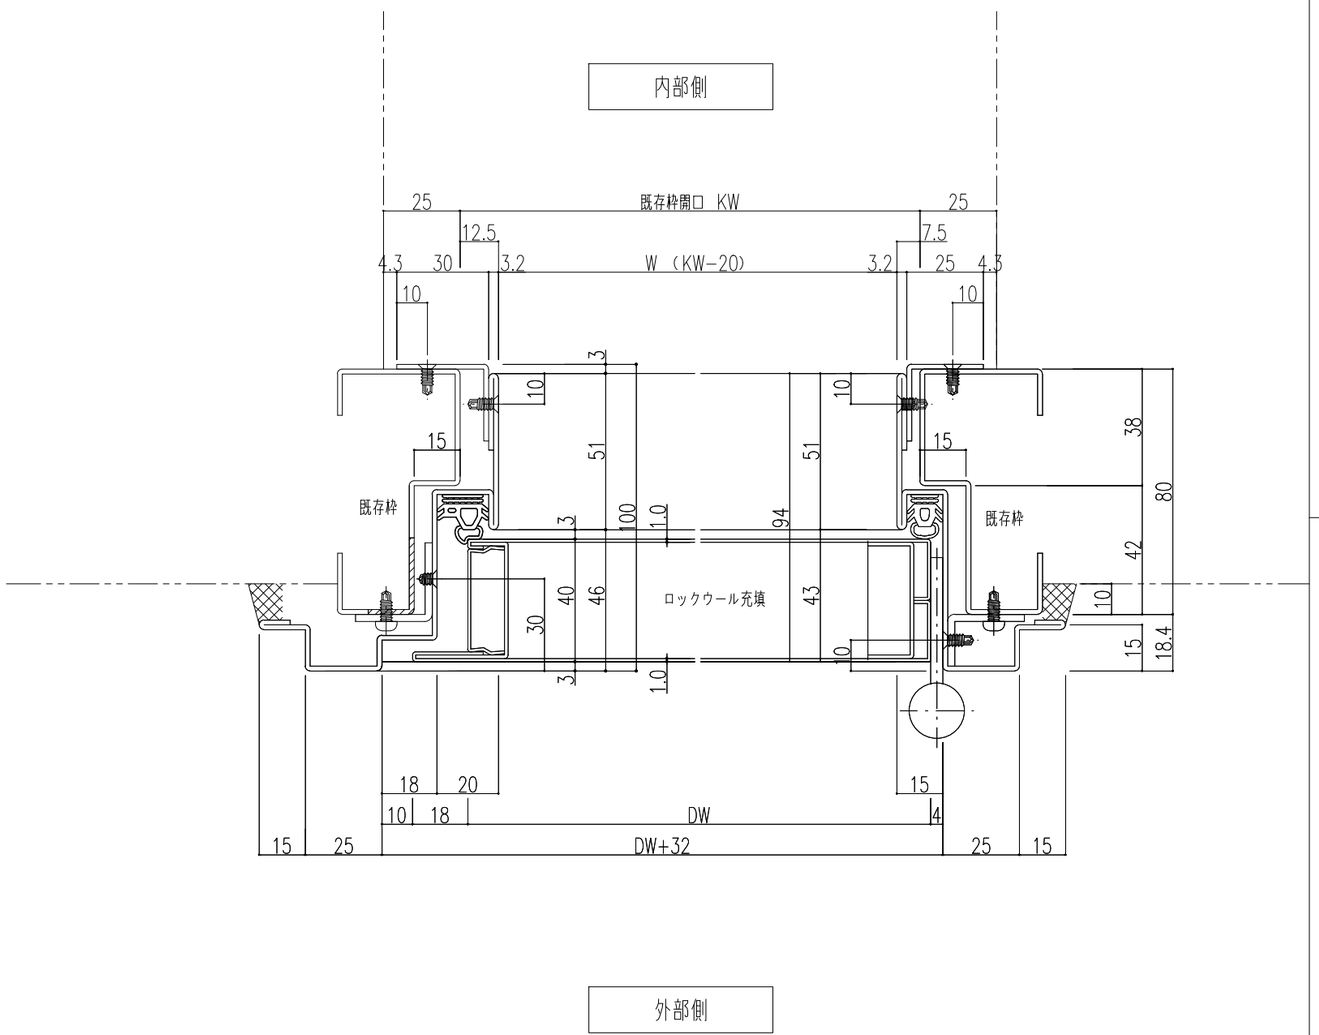


※本図は右吊元の場合を示し、左吊元は本図と左右対称とする。

| | | | | | | | | | |
|---|---|---|---|---|---|---|---|---|---|
| 記事 | 設計監理 殿 | 工事件名 | 受領 年 月 日 | 打合 | 作成 | 照査 | 縮尺 A1 1/1 A3 1/2 | 姿図第 号図参照 | 断面図第 号図参照 | 納り図第 号図参照 | 図面番号 |
| | 施工 殿 | 図面内容 BL玄関ドア〈BL−bs改修用玄関ドア・カバー工法・片開き・建物変形対応〉 R−EK−AS・R−EK−AB 断面図 | | | | | | BXルーテス株式会社 | | | |

ACLT21BXRTA1BASE−A 20210517 BR−D005A