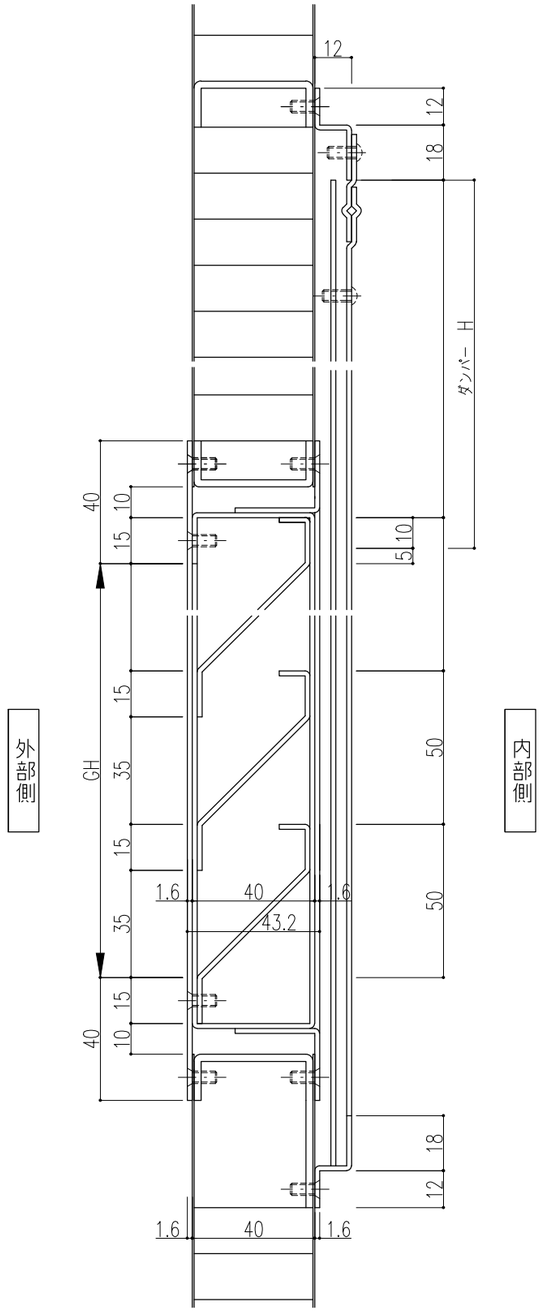

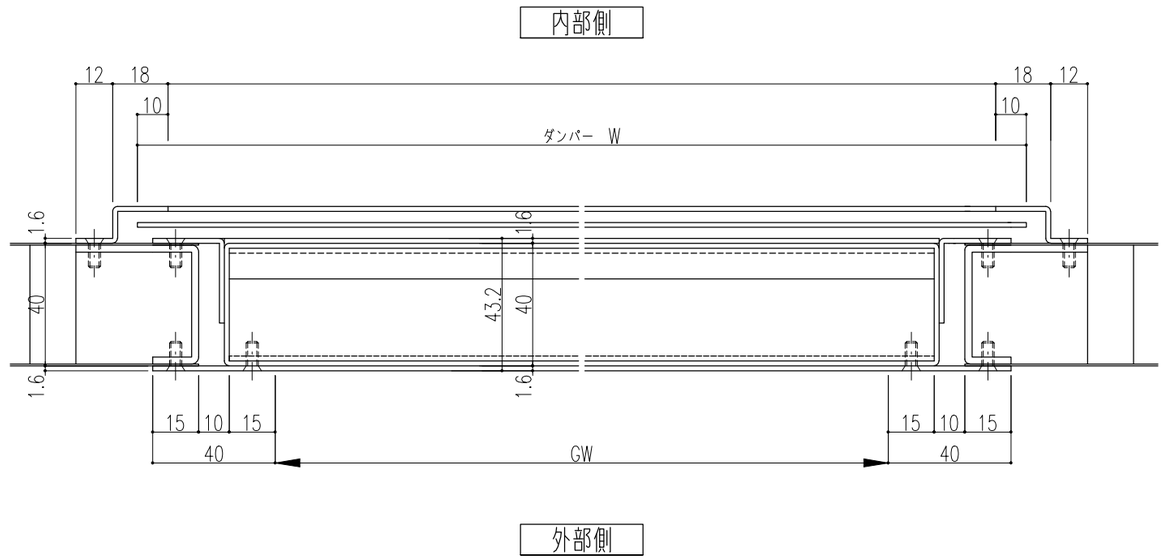

*GH×GWの押えは、扉端部（上下左右）から150mmを確保して下さい。
*GH×GWの最小寸法は、GH=135mm、GW=135mmとなります。

記	設計監理 殿	工事件名	受領	打合	作成	照査	縮尺	姿図第	断面図第	納り図第	図面番号
事	施工 殿	図面内容 エルスチール／ライトスムーズ スチールヒューズ付ガラリ断面図	年 月 日				A1 1/1 A3 1/2	号図 参照	号図 参照	号図 参照	

BXルーテス株式会社

ACLT21BXRTA1BASE-A LD-D006A