外部側観図

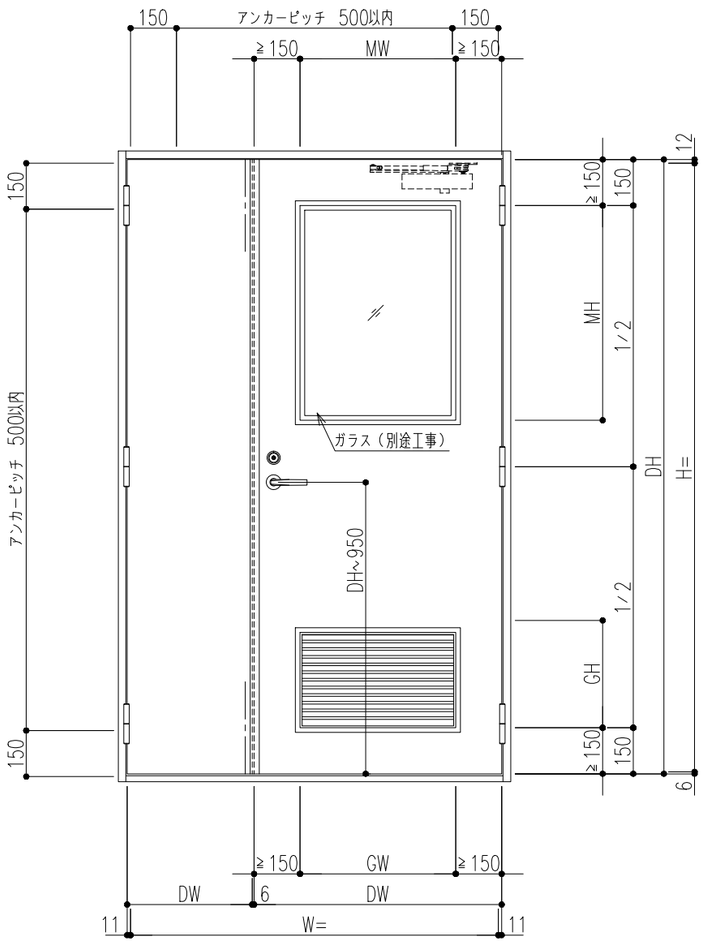

内部

建具符号	寸法		数量	取付場所
	W			
	H			
防火性能	□非防火 □防火設備 □特定防火設備 □遮煙			
枠仕上	さび止め塗装（JPMS 28）			
枠構造	□標準枠（ST） □セミエアタイト枠（SAT）			
扉仕上	□溶融亜鉛めっき鋼板（さび止め塗装：JPMS 28） □溶融亜鉛めっき鋼板（焼付塗装：日塗工 ・3分艶） □化粧鋼板 □カラー鋼板			
扉構造	接着構造（t0.6）			

金物品名	数量	メーカー名	品番	
5インチ面付丁番		キンマツ	SD-565-2	
レバーハンドル錠		美和ロック	U9LA20-1（BS=64/40）	
		ゴール	GP-LG-5BU（BS=64/40）	
フランス落し		増田産業	OD-508	
戸当りゴム（ST枠）		ホクショー	GA-14	
エアタイトゴム（SAT枠）		ホクショー	IV-455	
ドアクローザ		リョービ	S1003P（S付）	（オプション）
床付戸当り		丸貴金属	D-119	（オプション）

扉カラー	
化粧鋼板	□ ホワイト（PWH）
	□ アイボリー（PIV）
	□ ライトシルバーM（MLS）
	□ ダークシルバーM（MDS）
	□ グリーン（PGR）
	□ ブラウン（PBR）
	□ ブラック（PBK）
	□ ワイン（PRW）
カラー鋼板	□ ライトグレー
	□ アイボリーホワイト
	□ ベージュ

製作範囲					
	上段	W		H	
	下段	DW1	dw2	DH1	dh2
さび止め塗装		756~1838		1700~2400	
		522~1162	250~692	1720~2420	
焼付塗装		756~1838		1700~2400	
		522~1162	250~692	1720~2420	
化粧鋼板		756~1598		1700~2100	
		522~922	250~692	1720~2120	
カラー鋼板		756~1838		1700~2100	
		522~1162	250~692	1720~2120	

内部側

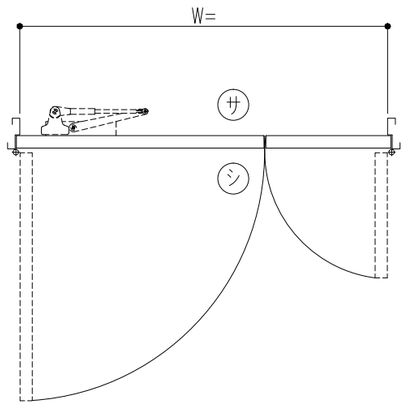

外部側

左吊元（L） ヶ所

内部側

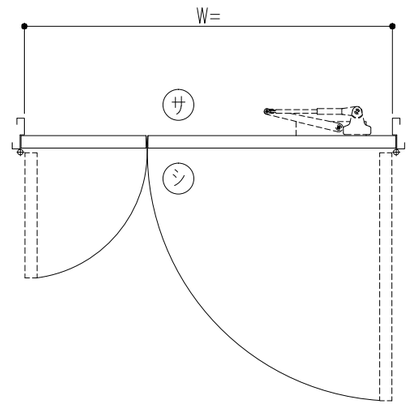

外部側

右吊元（R） ヶ所

記事	設計監理	殿	工事件名	受領	打合	作成	照査	縮尺	姿図第	断面図第	納り図第	図面番号
	施工	殿	図面内容 エル・スチール〈親子開き〉L1，L2，L3，L4 姿図（中抜き・腰ガラリ付）各摺〈SG型・SF型〉	年 月 日				A1 1/10 A3 1/20	号図参照	号図参照	号図参照	

BXルーテス株式会社

ACLT21BXRTA1BASE-A LS-0209