外部側観図

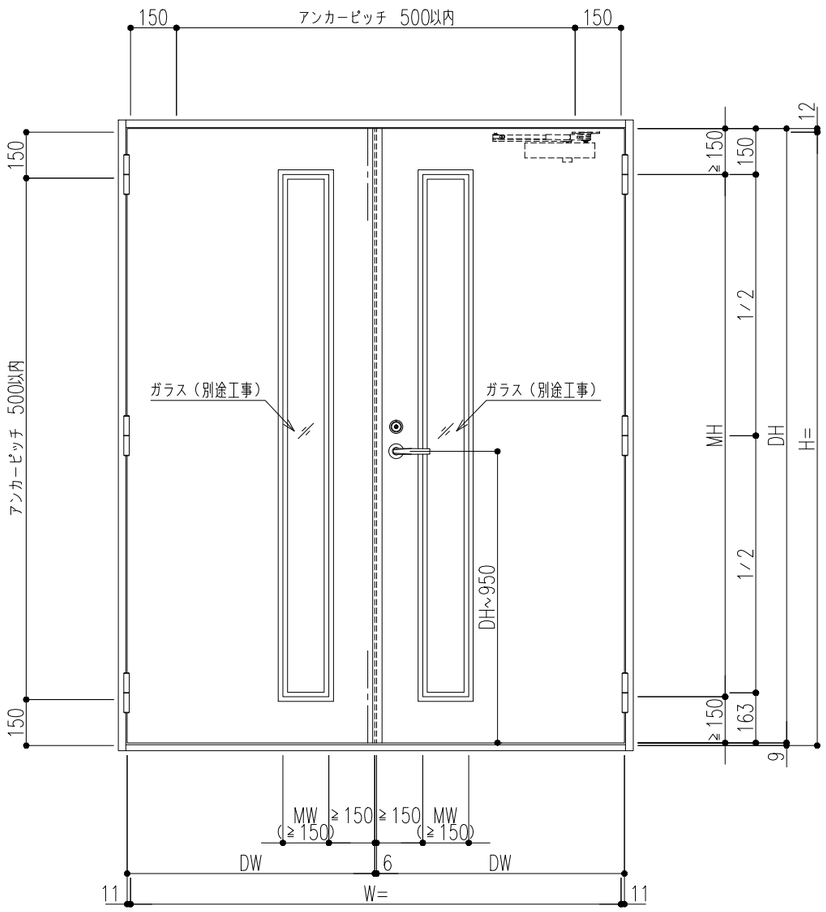

内部

建具符号	寸法		数量	取付場所
	W			
	H			

防火性能	□ 非防火　□ 防火設備　□ 特定防火設備　□ 遮煙
枠仕上	さび止め塗装（JPMS 28）
枠構造	□ 標準枠（ST）　□ セミエアタイト枠（SAT）
扉仕上	□ 溶融亜鉛めっき鋼板（さび止め塗装：JPMS 28） □ 溶融亜鉛めっき鋼板（焼付塗装：日塗工　　・3分艶） □ 化粧鋼板　□ カラー鋼板
扉構造	接着構造（t0.6）

金物品名	数量	メーカー名	品番	
5インチ面付丁番		キンマツ	SD-565-2	
レバーハンドル錠		美和ロック	U9LA20-1（BS=64/40）	
		ゴール	GP-LG-5BU（BS=64/40）	
フランス落し		増田産業	OD-508	
戸当りゴム（ST枠）		ホクショー	GA-14	
エアタイトゴム（SAT枠）		ホクショー	IV-455	
ドアクローザ		リョービ	S1003P（S付）	（オプション）
床付戸当り		丸貴金属	D-119	（オプション）

扉カラー	
化粧鋼板	□ ホワイト（PWH）
	□ アイボリー（PIV）
	□ ライトシルバーM（MLS）
	□ ダークシルバーM（MDS）
	□ グリーン（PGR）
	□ ブラウン（PBR）
	□ ブラック（PBK）
	□ ワイン（PRW）
カラー鋼板	□ ライトグレー
	□ アイボリーホワイト
	□ ベージュ

製作範囲				
	上段	W		H
	下段	DW1	dw2	DH1	dh2
さび止め塗装		1028~2308		1700~2400
		522~1162		1720~2420
焼付塗装		1028~2308		1700~2400
		522~1162		1720~2420
化粧鋼板		1028~1828		1700~2100
		522~922		1720~2120
カラー鋼板		1028~2308		1700~2100
		522~1162		1720~2120

内部側

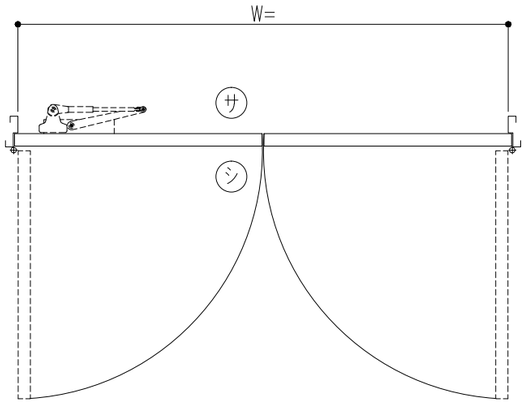

外部側

左吊元（L）　　ヶ所

内部側

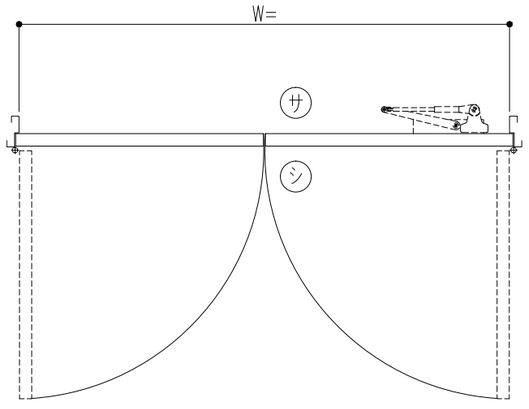

外部側

右吊元（R）　　ヶ所

記事	設計監理　　殿	工事件名	受領　　年　月　日	打合	作成	照査	縮尺 A1 1/10 A3 1/20	姿図第　号図参照	断面図第　号図参照	納り図第　号図参照	図面番号
	施工　　殿	図面内容　エル・スチール〈両開き〉L1，L2，L3，L4 姿図（スリット窓）蝶番〈SB型・SA型〉						BXルーテス株式会社			

ACLT21BXRTA1BASE-A　LS-R104A