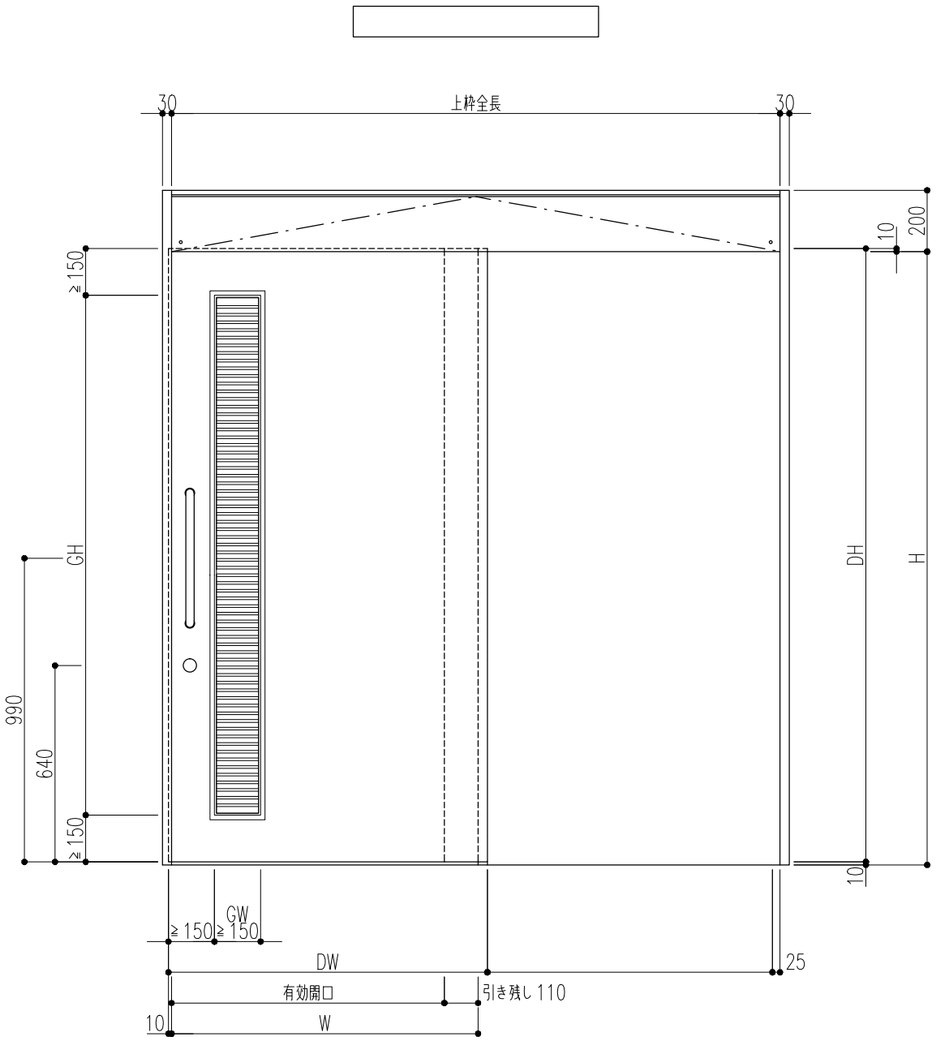


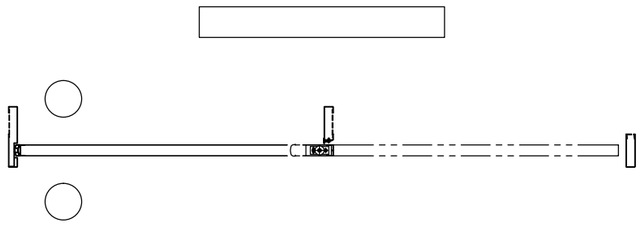

右吊元（R）　　ヶ所

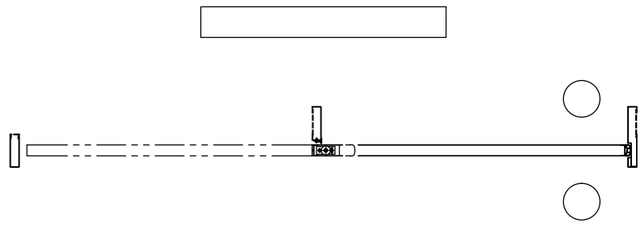

左吊元（L）　　ヶ所

# 内部

| 建具符号 | 寸法 | | 数量 | 取付場所 |
|---|---|---|---|---|
| | W | | | |
| | H | | | |

| | |
|---|---|
| 防火性能 | □ 非防火 |
| 枠仕上 | さび止め塗装（JPMS 28） |
| 枠構造 | □ 標準枠（ST） |
| 扉仕上 | □ 溶融亜鉛めっき鋼板（さび止め塗装：JPMS 28）<br>□ 溶融亜鉛めっき鋼板（焼付塗装：日塗工　　・3分艶）<br>□ 化粧鋼板　　□ カラー鋼板 |
| 扉構造 | 接着構造（t0.6） |

| 金物品名 | 数量 | メーカー名 | 品番 |
|---|---|---|---|
| 引き戸クローザー | | リョービ | SLS-2 |
| 引戸錠 | | | 制定品 |
| 戸当り | | | 制定品 |
| ガイドローラー | | | 制定品 |
| 戸先ゴム | | | 制定品（ブロンズ） |
| 指はさみ防止ゴム | | | 制定品（ブロンズ） |
| ドアハンドル | | | 制定品 |
| | | | |
| | | | |

特記事項

※枠はノックダウン式とする。

| 扉カラー | |
|---|---|
| 化粧鋼板 | □ ホワイト（PWH） |
| | □ アイボリー（PIV） |
| | □ ライトシルバーM（MLS） |
| | □ ダークシルバーM（MDS） |
| | □ グリーン（PGR） |
| | □ ブラウン（PBR） |
| | □ ブラック（PBK） |
| | □ ワイン（PRW） |
| カラー鋼板 | □ ライトグレー |
| | □ アイボリーホワイト |
| | □ ベージュ |

| 製作範囲 | | | |
|---|---|---|---|
| | 上段 | W | H |
| | 下段 | DW | DH |
| さび止め塗装 | | 560~1410 | 1700~2400 |
| | | 600~1450 | 1700~2400 |
| 焼付塗装 | | 560~1410 | 1700~2400 |
| | | 600~1450 | 1700~2400 |
| 化粧鋼板 | | 560~882 | 1700~2100 |
| | | 600~922 | 1700~2100 |
| カラー鋼板 | | 560~1110 | 1700~2100 |
| | | 600~1150 | 1700~2100 |

※「化粧鋼板」の場合でDW922を越える場合、2枚突合せでDW1410まで対応可。
※「カラー鋼板」の場合でDW1150を越える場合、2枚突合せでDW1410まで対応可。

| | | | | | | | | | | | | |
|---|---|---|---|---|---|---|---|---|---|---|---|---|
| 記 | 設計監理　　殿 | 工事件名 | 受領 | 打合 | 作成 | 照査 | 縮尺 | 姿図第 | 断面図第 | 納り図第 | 図面番号 |
| 事 | 施工　　殿 | 図面内容　ライトスムーズ　タイプA（戸袋なし）<br>姿図（スリットガラリ付） | 年　月　日 | | | | A1 1/10<br>A3 1/20 | 号図<br>参照 | 号図<br>参照 | 号図<br>参照 | |

BXルーテス株式会社