内部

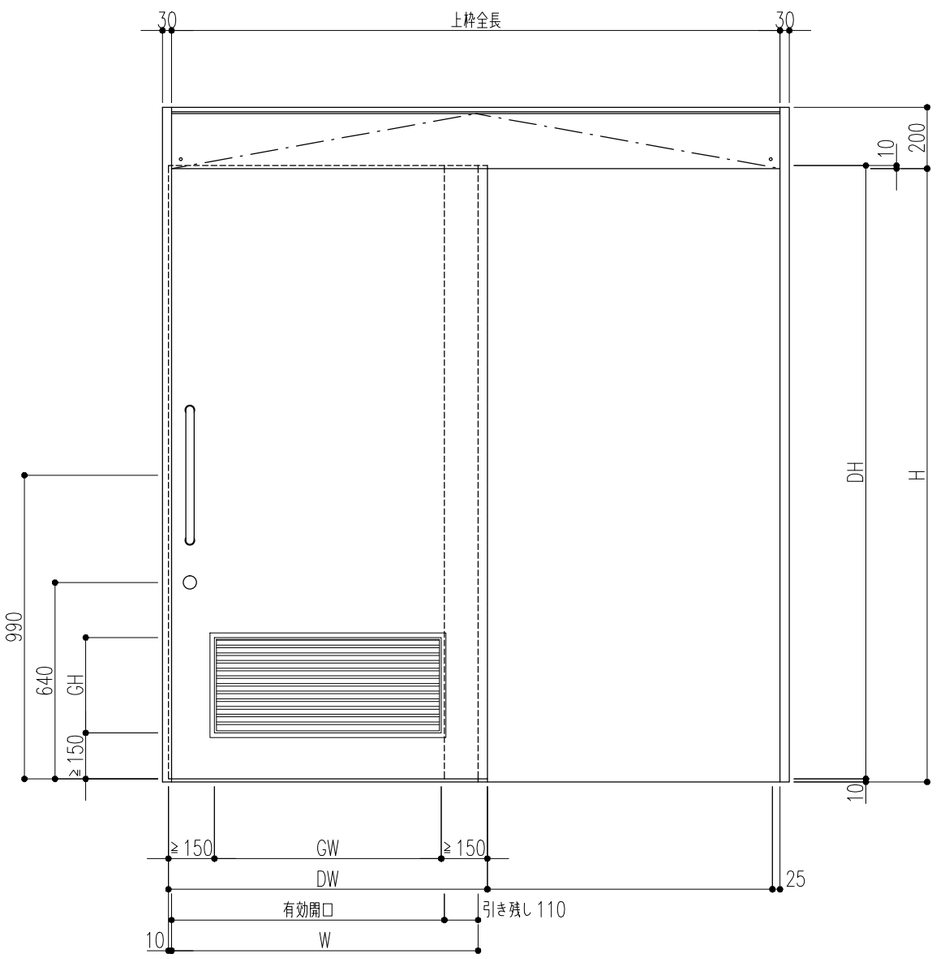

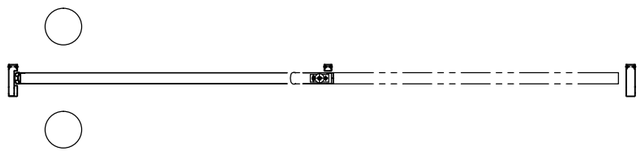

右吊元（R）　　ヶ所

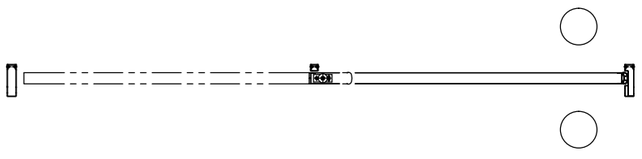

左吊元（L）　　ヶ所

建具符号	寸法		数量	取付場所
	W			
	H			

防火性能	□ 非防火
枠仕上	さび止め塗装（JPMS 28）
枠構造	□ 標準枠（ST）
扉仕上	□ 溶融亜鉛めっき鋼板（さび止め塗装：JPMS 28） □ 溶融亜鉛めっき鋼板（焼付塗装：日塗工　　・3分艶） □ 化粧鋼板　　□ カラー鋼板
扉構造	接着構造（t0.6）

金物品名	数量	メーカー名	品番
引き戸クローザー		リョービ	SLS-2
引戸錠			制定品
戸当り			制定品
ガイドローラー			制定品
戸先ゴム			制定品（ブロンズ）
指はさみ防止ゴム			制定品（ブロンズ）
ドアハンドル			制定品

特記事項

※枠はノックダウン式とする。

扉カラー	
化粧鋼板	□ ホワイト（PWH）
	□ アイボリー（PIV）
	□ ライトシルバーM（MLS）
	□ ダークシルバーM（MDS）
	□ グリーン（PGR）
	□ ブラウン（PBR）
	□ ブラック（PBK）
	□ ワイン（PRW）
カラー鋼板	□ ライトグレー
	□ アイボリーホワイト
	□ ベージュ

製作範囲			
	上段	W	H
	下段	DW	DH
さび止め塗装		560~1410	1700~2400
		600~1450	1700~2400
焼付塗装		560~1410	1700~2400
		600~1450	1700~2400
化粧鋼板		560~882	1700~2100
		600~922	1700~2100
カラー鋼板		560~1110	1700~2100
		600~1150	1700~2100

※「化粧鋼板」の場合でDW922を越える場合、2枚突合せでDW1410まで対応可。
※「カラー鋼板」の場合でDW1150を越える場合、2枚突合せでDW1410まで対応可。

記事	設計監理	殿	工事件名	受領	打合	作成	照査	縮尺	姿図第	断面図第	納り図第	図面番号
	施工	殿	図面内容 ライトスムーズ タイプD（壁面直付） 姿図（腰ガラリ付）	年 月 日				A1 1/10 A3 1/20	号図 参照	号図 参照	号図 参照	

BXルーテス株式会社