外部側観図

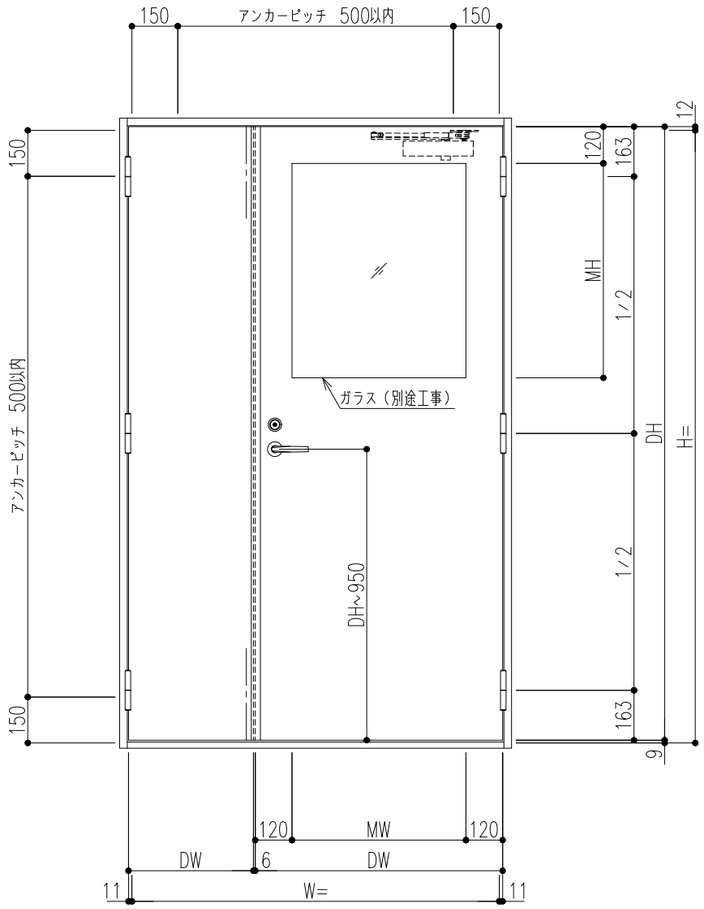

外部・内部

建具符号	寸法		数量	取付場所
	W			
	H			
防火性能	☐ 非防火　☐ 防火設備　☐ 特定防火設備　☐ 遮煙			
枠仕上	さび止め塗装（JPMS 28）			
枠構造	☐ 標準枠（ST）　☐ セミエアタイト枠（SAT）			
扉仕上	☐ さび止め塗装（JPMS 28）　☐ 焼付塗装（日塗工　　・3分艶）			
扉構造	溶融亜鉛めっき鋼板（t1.0）接着構造			

金物品名	数量	メーカー名	品番	
5インチ面付丁番		キンマツ	SD-565-2	
レバーハンドル錠		美和ロック	U9LA20-1（BS=64/40）	
		ゴール	GP-LG-5BU（BS=64/40）	
フランス落し		増田産業	OD-508	
戸当りゴム（ST枠）		ホクショー	GA-14	
エアタイトゴム（SAT枠）		ホクショー	IV-455	
ドアクローザ		リョービ	S1003P（S付）	（オプション）
床付戸当り		丸貴金属	D-119	（オプション）

内部側

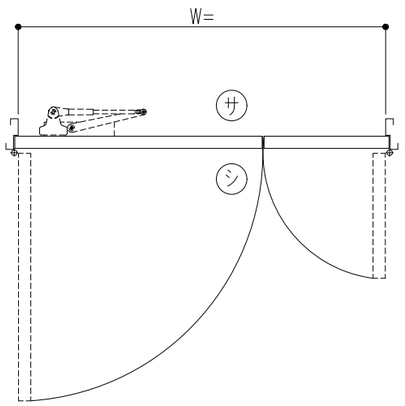

内部側

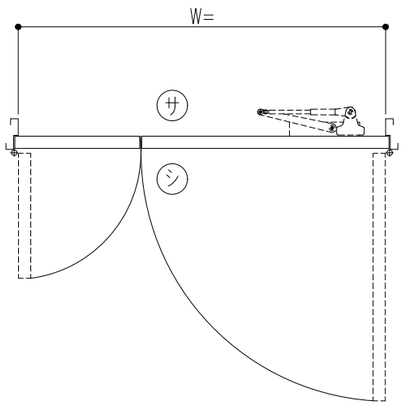

外部側

左吊元（L）　ヶ所

外部側

右吊元（R）　ヶ所

記事	設計監理　殿	工事件名	受領　年　月　日	打合	作成	照査	縮尺	姿図第　号図参照	断面図第　号図参照	納り図第　号図参照	図面番号
	施工　殿	図面内容　施設用軽量化スチールドア　OSD〈イージーオーダータイプ〉姿図（親子開き中抜き）					A1 1/10 A3 1/20	BXルーテス株式会社			

ACLT21BXRTA1BASE-A