扉 カ ラ ー （E-AB）	
扉カラー	□ 指定色

内部側観図

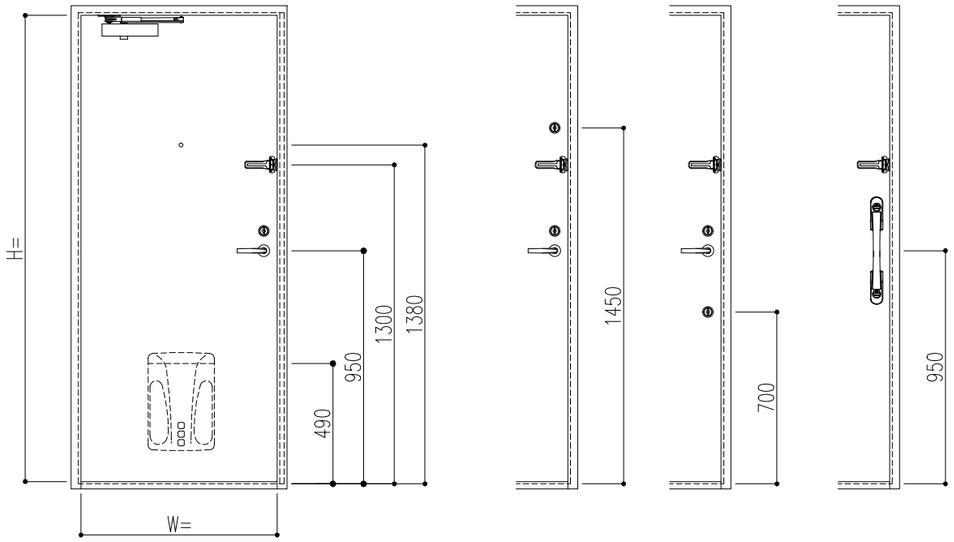

外部側観図

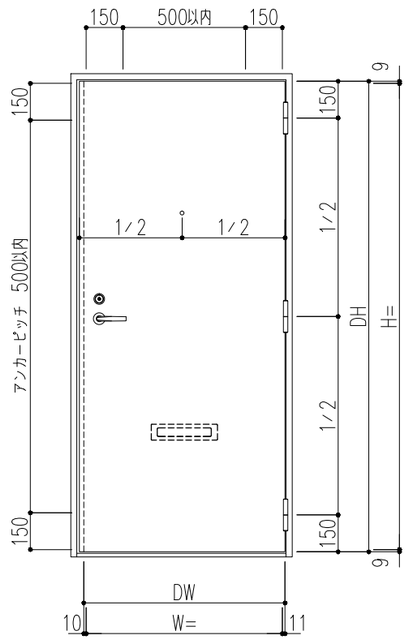

	寸法	数量	取付場所
建具符号	W		
	H		

防火性能	特定防火設備		
枠仕上	錆止塗装（JPMS 28）	扉仕上	E-AS：錆止塗装（JPMS 28） E-AB：アクリル樹脂系焼付塗装
枠構造	セミエアタイト枠（SAT）	扉構造	グラスウール充填構造

金物品名		数量	総数	メーカー名	品番	
5インチ面付丁番				キンマツ	SD-565-2	
レバーハンドル錠				美和ロック	**LVF-BL（BS=64/40）	
				ゴール	**LGKJB（BS=64/40）	
ドアクローザ				リョービ	BL-3P	
ドアガード				リョービ	RH-304N	
ドアスコープ				松葉	MV-14RL	
エアタイトゴム（SAT枠）				ホクショー	IV-455	
郵便投入口				シブタニ	RO-DP-89	（オプション）
ポストガイド				シブタニ	DPS-43	（オプション）
郵便受箱				シブタニ	DPS-23	（オプション）
床付戸当り				丸貴金属	D-119	（オプション）
錠前	本締錠（補助錠）			美和ロック	**DVF-BL（BS=64/40）	（オプション）
				ゴール	**LDKJB（BS=64/40）	（オプション）
	レバーハンドル箱錠			美和ロック	**RVH64（BS=60/40）	（オプション）
				ゴール	**MXJ BL DU（BS=60/40）	（オプション）
	プッシュプル錠			美和ロック	**PGVF-1BL（BS=64/40）	（オプション）
				ゴール	**PXKJ BL（BS=64/40）	（オプション）

三方アングルピース
□ 無し
□ 付き（チリ寸法15）
□ 付き（チリ寸法20）

特記事項
※枠…錆止塗装 ※扉（E-AS）…錆止塗装 ※扉（E-AB）…焼付塗装

◎ アヴェニュー

フラットタイプ

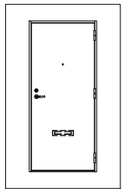

E-AS-1BL
E-AB-1BL

内部側

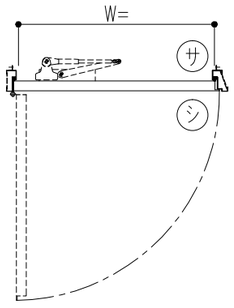

外部側

左吊元（L）　ヶ所

内部側

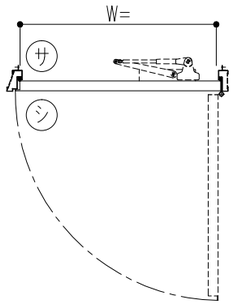

外部側

右吊元（R）　ヶ所

記事	設計監理 殿	工事件名	受領 年 月 日	打合	作成	照査	縮尺	姿図第	断面図第	納り図第	図面番号
	施工 殿	図面内容 BL玄関ドア〈BL－bs玄関ﾄﾞｱ・片開き・建物変形対応〉 E－AS－・E－AB－ 姿図					A1 1/12.5 A3 1/25	号図参照	号図参照	号図参照	

BXルーテス株式会社