内部側観図

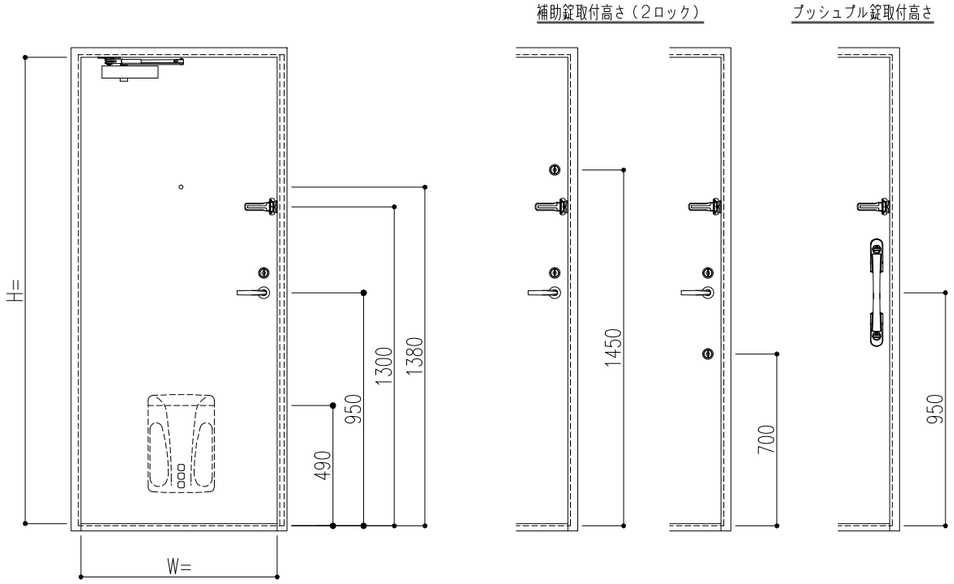

外部側観図

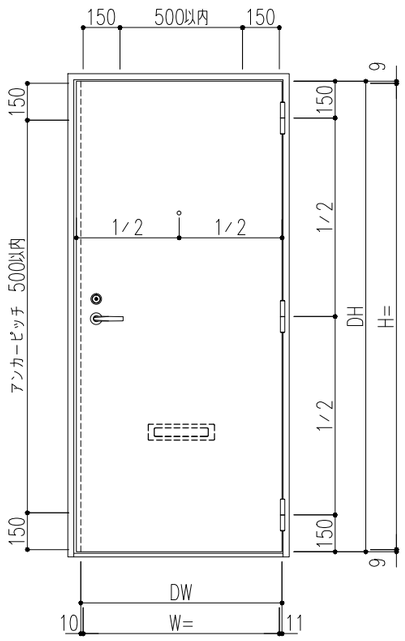

※ドアデザインは別図（P−001）による。

扉 カ ラ ー	
標準カラー	□ ホワイト（PWH）
	□ アイボリー（PIV）
	□ ライトシルバーM（MLS）
	□ ダークシルバーM（MDS）
	□ グリーン（PGR）
	□ ブラウン（PBR）
	□ ブラック（PBK）
	□ ワイン（PRW）
オプションカラー	□ ラインレッド（LRE）
	□ ラインブルー（LBU）
	□ ライングリーン（LGR）
	□ ラインブラウン（LBR）
	□ ワインストーム（SWI）
	□ ブルーストーム（SBU）
	□ グリーンストーム（SGR）
	□ サテンL（SSL）
	□ サテンM（SSM）
	□ サテンD（SSD）
	□ ダークウォールナット（縦木目）〔EK404縦〕
	□ メイプル（縦木目）〔EK201縦〕
	□ ホワイトオーク（横木目）〔EK602横〕
	□ ダークローズ（横木目）〔EK702横〕
	□ ダオ（縦木目）〔EK857縦〕

	寸法		数量	取付場所
建具符号	W			
	H			
防火性能	特定防火設備			
枠仕上	錆止塗装（JPMS 28）	扉仕上	ポリエステル系化粧鋼板（0.6t）	
枠構造	セミエアタイト枠（SAT）	扉構造	水酸化アルミ無機シートコア接着構造	

三方アングルピース
□ 無し
□ 付き（チリ寸法15）
□ 付き（チリ寸法20）

特記事項
※枠…錆止塗装 ※扉…化粧鋼板

金物品名		数量	総数	メーカー名	品番	
5インチ面付丁番				キンマツ	SD−565−2	
レバーハンドル錠				美和ロック	**LVF−BL（BS=64/40）	
				ゴール	**LGKJB（BS=64/40）	
ドアクローザ				リョービ	BL−3P	
ドアガード				リョービ	RH−304N	
ドアスコープ				松葉	MV−14RL	
エアタイトゴム（SAT枠）				ホクショー	IV−455	
郵便投入口				シブタニ	RO−DP−89	（オプション）
ポストガイド				シブタニ	DPS−43	（オプション）
郵便受箱				シブタニ	DPS−23	（オプション）
床付戸当り				丸貴金属	D−119	（オプション）
錠前	本締錠（補助錠）			美和ロック	**DVF−BL（BS=64/40）	（オプション）
				ゴール	**LDKJB（BS=64/40）	（オプション）
	レバーハンドル箱錠			美和ロック	**RVH64（BS=60/40）	（オプション）
				ゴール	**MXJ BL DU（BS=60/40）	（オプション）
	プッシュプル錠			美和ロック	**PGVF−1BL（BS=64/40）	（オプション）
				ゴール	**PXKJ BL（BS=64/40）	（オプション）

内部側

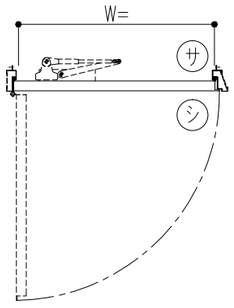

外部側

左吊元（L）　ヶ所

内部側

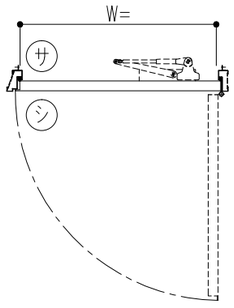

外部側

右吊元（R）　ヶ所

◎ アヴェニュー

フラットタイプ

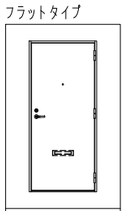

E−BS−1BL

デザインモールタイプ

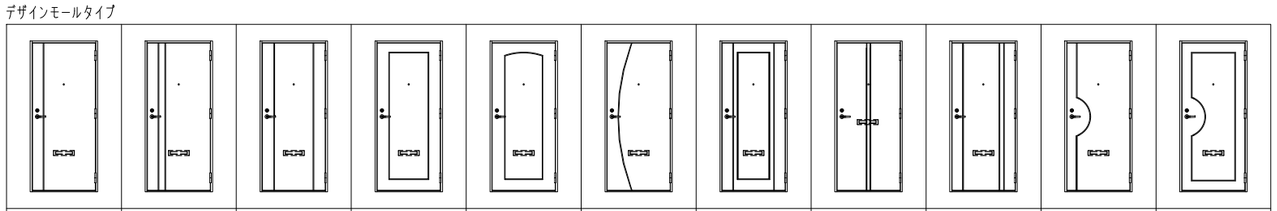

E−M−1BL　E−M−2BL　E−M−3BL　E−M−4BL　E−M−5BL　E−M−10BL　E−M−11BL　E−M−12BL　E−M−13BL　E−M−18BL　E−M−19BL

注）M−5，−10，−18，−19は「C型モール」のみ対応。

記	設計監理　殿	工事件名	受領　年 月 日	打合	作成	照査	縮尺	姿図第　号図参照	断面図第　号図参照	納り図第　号図参照	図面番号
事	施工　殿	図面内容　BL玄関ドア〈BL−bs玄関ﾄﾞｱ・片開き・建物変形対応〉 E−BS−・E−M− 姿図					A1 1/12.5 A3 1/25	BXルーテス株式会社			

ACLT21BXRTA1BASE−A　20210517　BL−S002−2