内部側観図

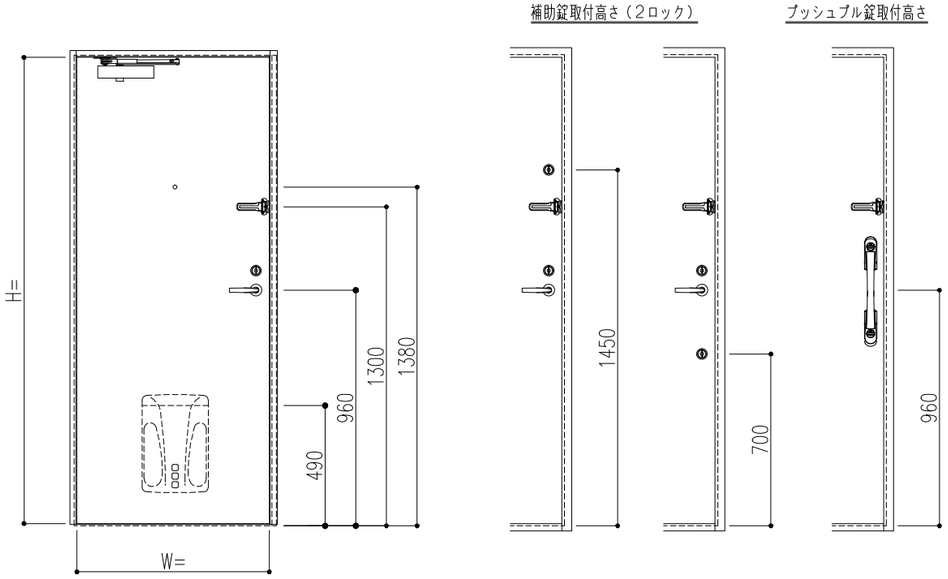

外部側観図

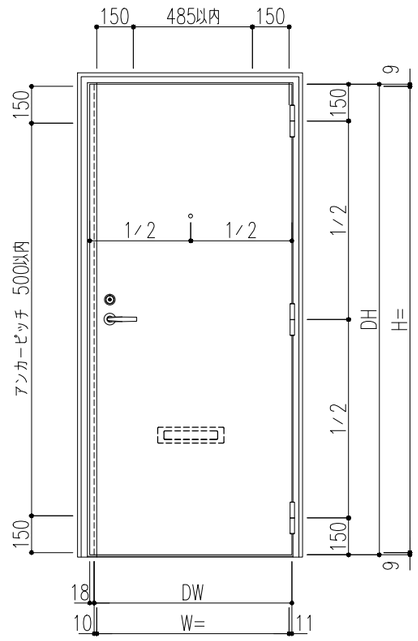

扉 カ ラ ー （AB）	
扉カラー	□ 指定色

		寸 法	数 量	取 付 場 所
建具符号	W			
	H			
防火性能	特定防火設備			
枠 仕 上	錆止塗装（JPMS 28）	扉 仕 上	AS：錆止塗装（JPMS 28）	
			AB：アクリル樹脂系焼付塗装	
枠 構 造	セミエアタイト枠（SAT）	扉 構 造	グラスウール充填構造	

金 物 品 名		数 量	総 数	メーカー名	品 番	
5インチ面付丁番				キンマツ	SD-565-2	
レバーハンドル錠				美和ロック	**LVF-BL（BS=64/40）	
				ゴール	**LGKJB（BS=64/40）	
ドアクローザ				リョービ	BL-3P	
ドアガード				リョービ	RH-304N	
ドアスコープ				松葉	MV-14RL	
エアタイトゴム（SAT枠）				ホクショー	IV-455	
郵便投入口				シブタニ	RO-DP-89	（オプション）
ポストガイド				シブタニ	DPS-43	（オプション）
郵便受箱				シブタニ	DPS-23	（オプション）
床付戸当り				丸貴金属	D-119	（オプション）
錠前	本締錠（補助錠）			美和ロック	**DVF-BL（BS=64/40）	（オプション）
				ゴール	**LDKJB（BS=64/40）	（オプション）
	レバーハンドル箱錠			美和ロック	**RVH64（BS=60/40）	（オプション）
				ゴール	**MXJ BL DU（BS=60/40）	（オプション）
	プッシュプル錠			美和ロック	**PGVF-1BL（BS=64/40）	（オプション）
				ゴール	**PXKJ BL（BS=64/40）	（オプション）

三方アングルピース
□ 無し
□ 付き（チリ寸法15）
□ 付き（チリ寸法20）

特記事項
※枠…錆止塗装 ※扉（AS）…錆止塗装 ※扉（AB）…焼付塗装

◎ エヴェニュー

フラットタイプ

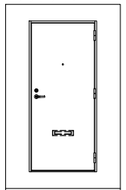

R-EM-AS-1BL
R-EM-AB-1BL

内部側

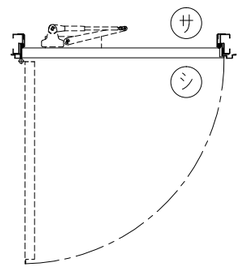

外部側

左吊元（L）　ヶ所

内部側

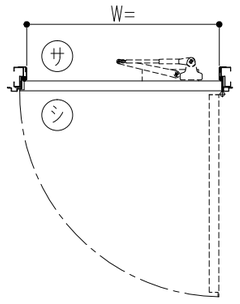

外部側

右吊元（R）　ヶ所

記事	設計監理 殿	工事件名	受領 年 月 日	打合	作成	照査	縮尺	姿図第	断面図第	納り図第	図面番号
	施工 殿	図面内容 BL玄関ドア〈BL-bs改修用玄関ドア・持出し工法・片開き・建物変形対応〉 R-EM-AS・R-EM-AB 姿図（片開き）					A1 1/12.5 A3 1/25	号図 参照	号図 参照	号図 参照	

BXルーテス株式会社