
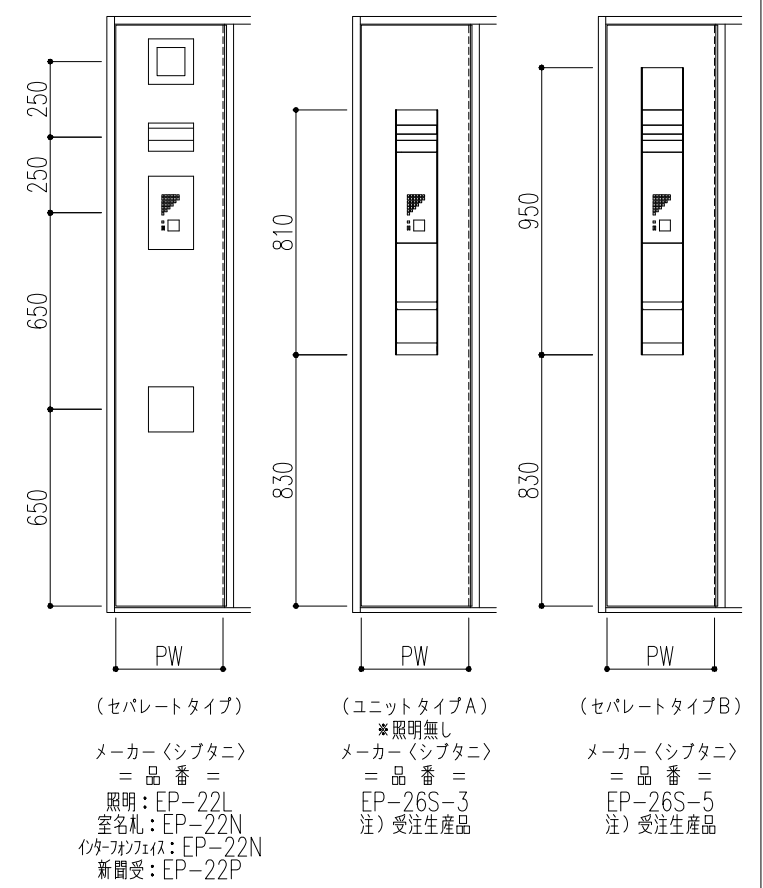


扉カラー	
<input type="checkbox"/>	ホワイト (PWH)
<input type="checkbox"/>	アイボリー (PIV)
<input type="checkbox"/>	ライトシルバー-M (MLS)
<input type="checkbox"/>	ダークシルバー-M (MDS)
<input type="checkbox"/>	グリーン (PGR)
<input type="checkbox"/>	ブラウン (PBR)
<input type="checkbox"/>	ブラック (PBK)
<input type="checkbox"/>	ワイン (PRW)
オプションカラー	
<input type="checkbox"/>	ラインレッド (LRE)
<input type="checkbox"/>	ラインブルー (LBU)
<input type="checkbox"/>	ライングリーン (LGR)
<input type="checkbox"/>	ラインブラウン (LBR)
<input type="checkbox"/>	ワインストーム (SWI)
<input type="checkbox"/>	ブルーストーム (SBU)
<input type="checkbox"/>	グリーンストーム (SGR)
<input type="checkbox"/>	サテンL (SSL)
<input type="checkbox"/>	サテンM (SSM)
<input type="checkbox"/>	サテンD (SSD)
<input type="checkbox"/>	ダークウォールナット(縦木目) (EK404縦)
<input type="checkbox"/>	メイプル(縦木目) (EK201縦)
<input type="checkbox"/>	ホワイトオーク(横木目) (EK602横)
<input type="checkbox"/>	ダークローズ(横木目) (EK702横)
<input type="checkbox"/>	ダオ(縦木目) (EK857縦)

寸法		数量	取付場所
建具符号	W		
	H		
防火性能	特定防火設備		
枠仕上	錆止塗装 (JPMS 28)	扉仕上	ポリエステル系化粧鋼板 (0.6t)
枠構造	セミエアタイト枠 (SAT)	扉構造	水酸化アルミ無機シートコア接着構造
金物品名	数量	メーカー名	品番
5インチ面付丁番		キンマツ	SD-565-2
レバーハンドル錠		美和ロック	**LA20-1 (BS=64/40)
		ゴール	**LG-5BU (BS=64/40)
ドアクローザ		リョービ	BL-3P
ドアガード		リョービ	RH-304N
ドアスコープ		松葉	MV-14RL
エアタイトゴム (SAT枠)		ホクショー	IV-455
郵便投入口		シプタニ	RO-DP-89
ポストガイド		シプタニ	DP-41
郵便受箱		シプタニ	DP-68N
床付戸当り		丸貴金属	D-119
錠前	本錠錠(補助錠)	美和ロック	**DA-1 (BS=64/40)
		ゴール	**LD-5 (BS=64/40)
	プッシュプル錠	美和ロック	**PGF713W-1 (BS=64/40)
		ゴール	**P-XK SK-5 GOE (BS=64/40)
プッシュプルハンドル	美和ロック	POM811 (正方形) / POM801 (長方形)	
	ゴール	PY GOM (正方形) / PY GOL (長方形)	

三方アングルピース
<input type="checkbox"/> 無し
<input type="checkbox"/> 付き(チリ寸法15)
<input type="checkbox"/> 付き(チリ寸法20)
特記事項
*枠…錆止塗装
*扉…化粧鋼板

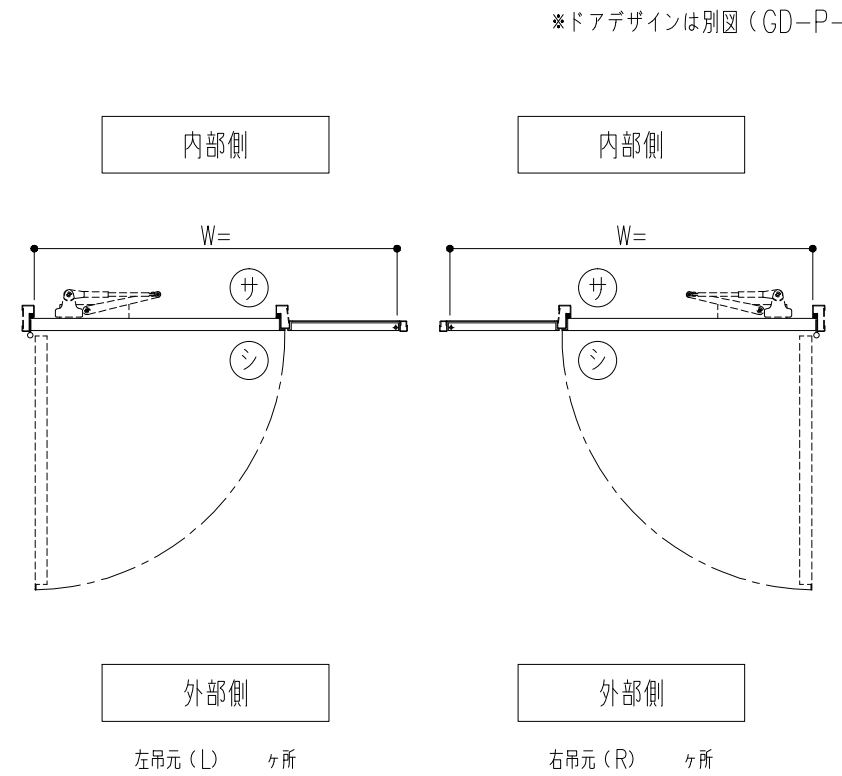

設計監理	殿	工事件名	受領	打	合	作	成	照	査	縮尺	盗図第	断面図第	納り図第	図面番号
施工	殿	図面内容												
		玄関ドア(袖パネルタイプ) 姿図												
BXルーテス株式会社														