外部側観図

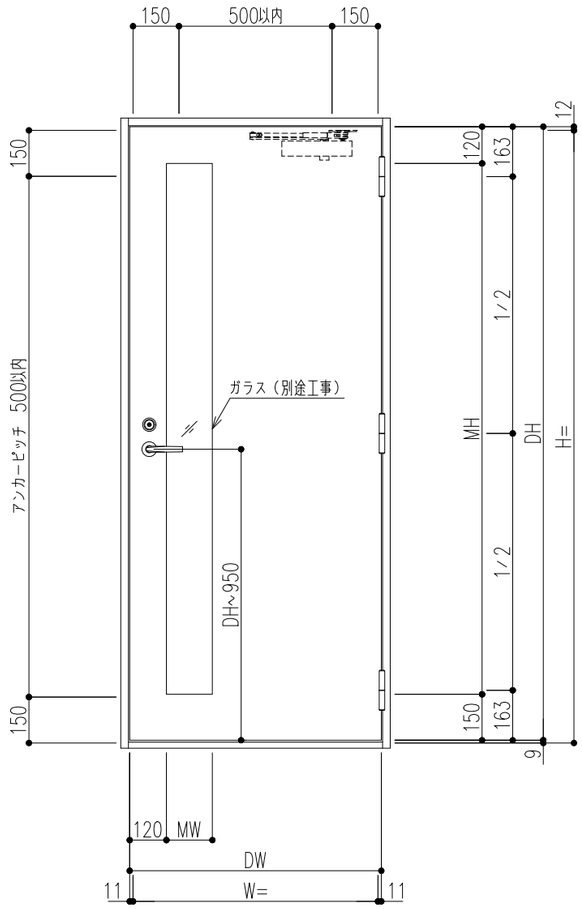

外部・内部

建具符号	寸法		数量	取付場所
	W			
	H			
防火性能	☐非防火　☐防火設備　☐特定防火設備　☐遮煙			
枠仕上	さび止め塗装（JPMS 28）			
枠構造	☐標準枠（ST）　☐セミエアタイト枠（SAT）			
扉仕上	☐さび止め塗装（JPMS 28）　☐焼付塗装（日塗工　　・3分艶）			
扉構造	溶融亜鉛めっき鋼板（t1.0）接着構造			

金物品名	数量	メーカー名	品番	
5インチ面付丁番		キンマツ	SD-565-2	
レバーハンドル錠		美和ロック	U9LA20-1（BS=64/40）	
		ゴール	GP-LG-5BU（BS=64/40）	
戸当りゴム（ST枠）		ホクショー	GA-14	
エアタイトゴム（SAT枠）		ホクショー	IV-455	
ドアクローザ		リョービ	S1003P（S付）	（オプション）
床付戸当り		丸貴金属	D-119	（オプション）

内部側

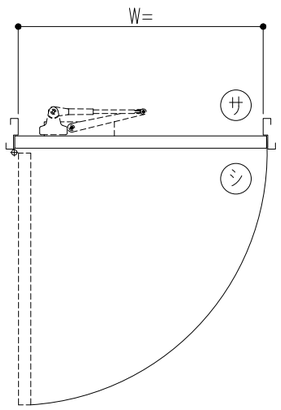

内部側

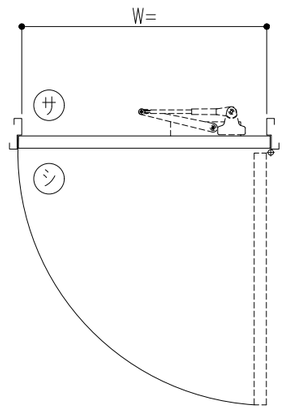

外部側

左吊元（L）　　ヶ所

外部側

右吊元（R）　　ヶ所

記事	設計監理　　殿	工事件名	受領　　年　月　日	打合	作成	照査	縮尺 A1 1/10 A3 1/20	姿図第　号図参照	断面図第　号図参照	納り図第　号図参照	図面番号
	施工　　殿	図面内容 施設用軽量化スチールドア OSD〈イージーオーダータイプ〉 姿図（片開きスリット窓付）						BXルーテス株式会社			

ACLT21BXRTA1BASE-A