外部側観図

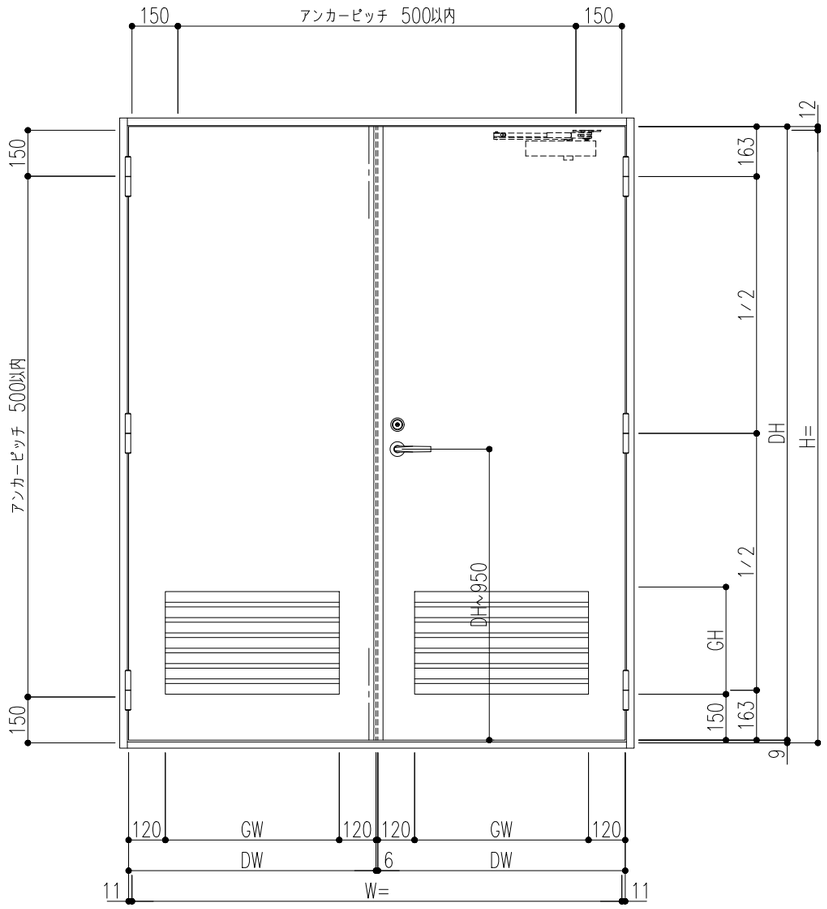

外部・内部

建具符号	寸法	数量	取付場所
	W H		
防火性能	□非防火 □防火設備 □特定防火設備 □遮煙		
枠仕上	さび止め塗装（JPMS 28）		
枠構造	□標準枠（ST） □セミエアタイト枠（SAT）		
扉仕上	□さび止め塗装（JPMS 28） □焼付塗装（日塗工 ・3分艶）		
扉構造	溶融亜鉛めっき鋼板（t1.0）接着構造		

金物品名	数量	メーカー名	品番	
5インチ面付丁番		キンマツ	SD-565-2	
レバーハンドル錠		美和ロック	U9LA20-1（BS=64/40）	
		ゴール	GP-LG-5BU（BS=64/40）	
フランス落し		増田産業	OD-508	
戸当りゴム（ST枠）		ホクショー	GA-14	
エアタイトゴム（SAT枠）		ホクショー	IV-455	
ドアクローザ		リョービ	S1003P（S付）	（オプション）
床付戸当り		丸貴金属	D-119	（オプション）

内部側

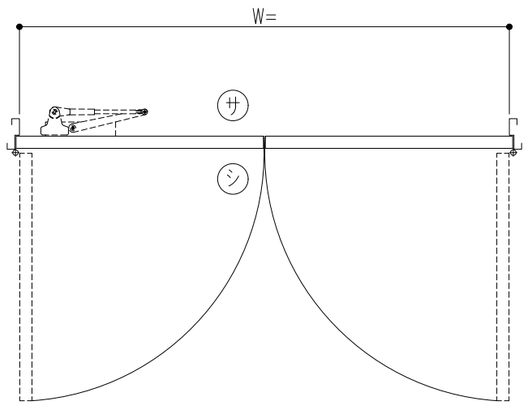

内部側

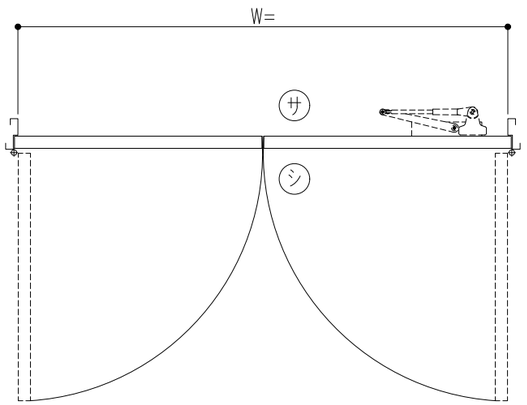

外部側

左吊元（L） ヶ所

外部側

右吊元（R） ヶ所

記事	設計監理 殿	工事件名	受領 年 月 日	打合	作成	照査	縮尺 A1 1/10 A3 1/20	姿図第 号図参照	断面図第 号図参照	納り図第 号図参照	図面番号
	施工 殿	図面内容 施設用軽量化スチールドア OSD〈イージーオーダータイプ〉姿図（両開き腰ガラリ付）						BXルーテス株式会社			

ACLT21BXRTA1BASE-A