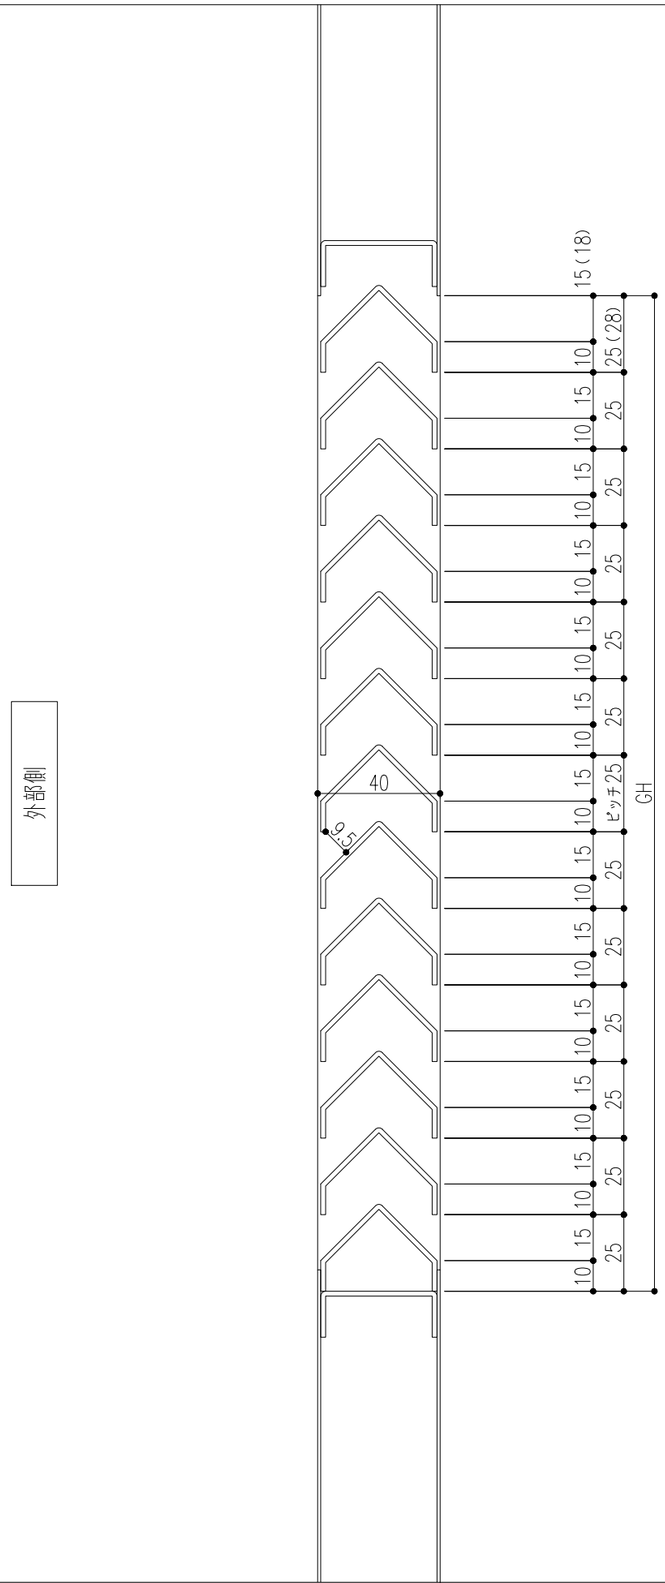

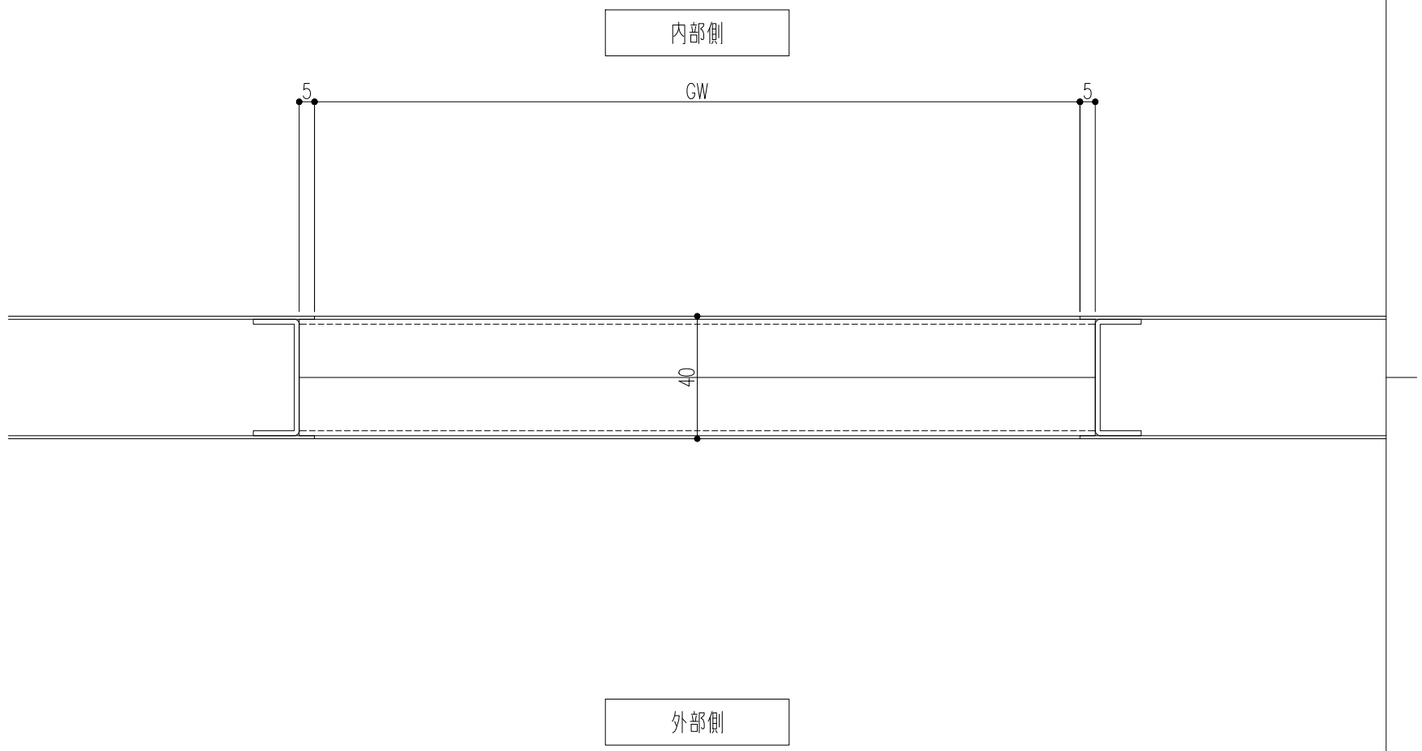

※（　　）内寸法は、スリットガラリの場合を示す。

※ガラリ開口率＝38.0%

記事	設計監理　殿	工事件名	受領　年　月　日	打合	作成	照査	縮尺 A1 1/1 A3 1/2	姿図第　号図参照	断面図第　号図参照	納り図第　号図参照	図面番号
	施工　殿	図面内容　施設用軽量化スチールドア　OSD〈イージーオーダータイプ〉詳細図（山型ガラリ）						BXルーテス株式会社			

ACLT21BXRTA1BASE−A