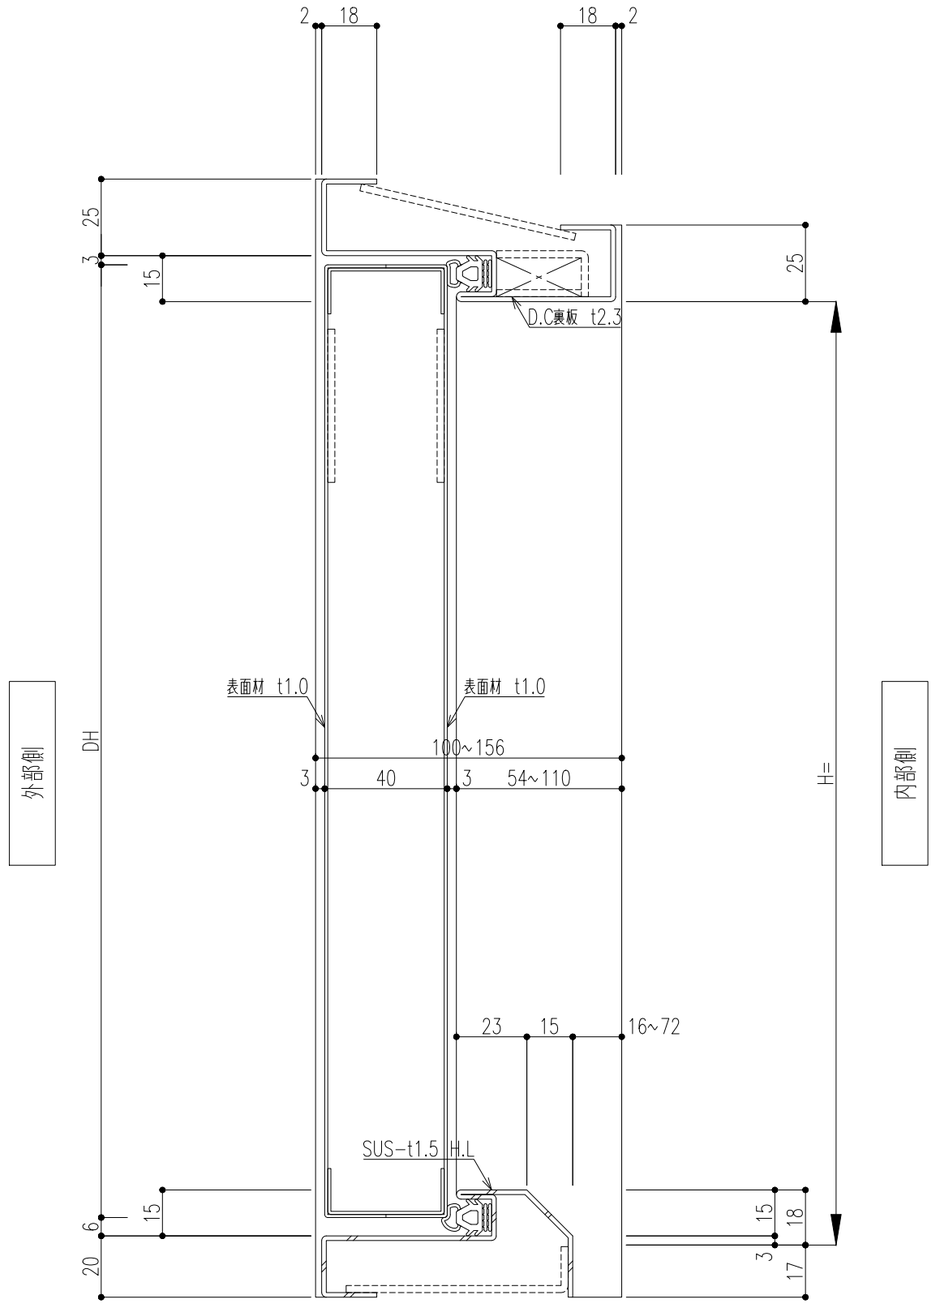

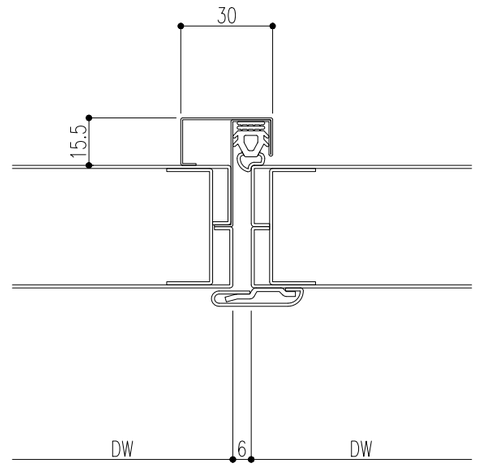

（両開き召合せ）

内部側

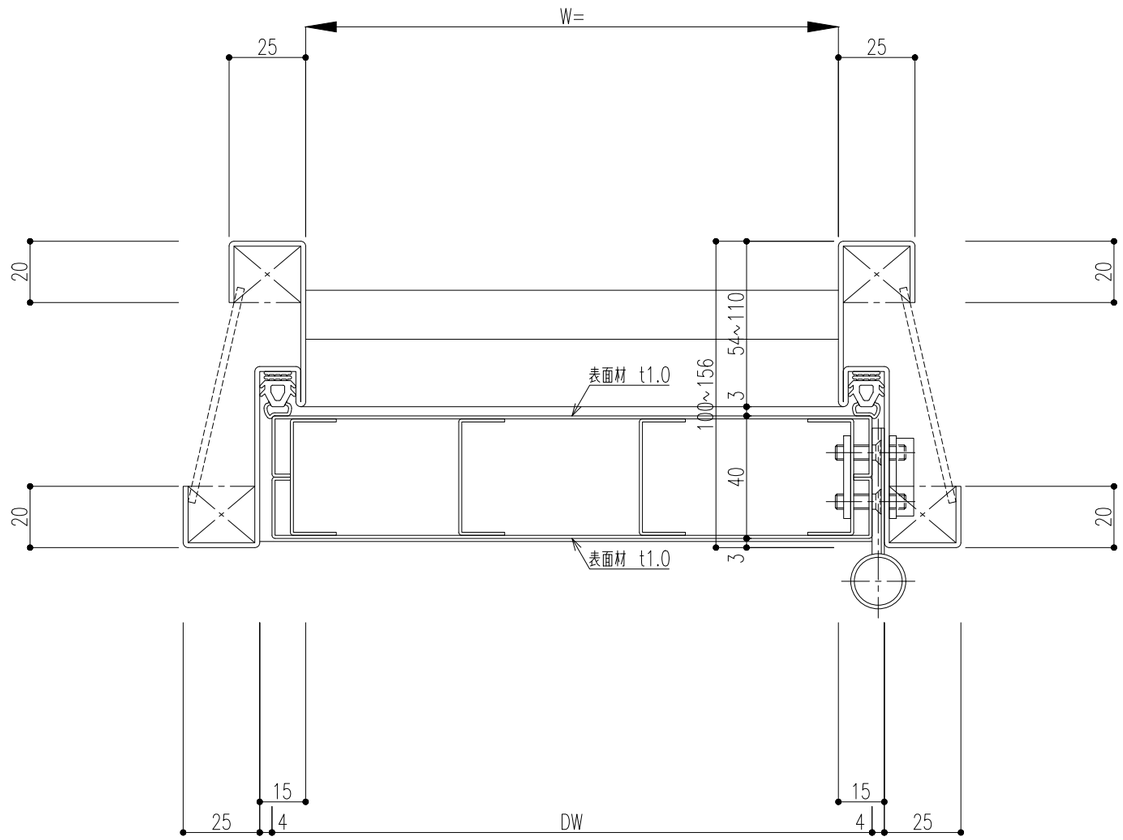

外部側

※本図は右吊元の場合を示し、左吊元は本図と左右対称とする。

記事	設計監理 殿	工事件名	受領	打合	作成	照査	縮尺	姿図第	断面図第	納り図第	図面番号
	施工 殿	図面内容 施設用軽量化スチールドア OSD〈イージーオーダータイプ〉 断面図（SAT1・SSA型）	年 月 日				A1 1/1 A3 1/2	号図参照	号図参照	号図参照	

BXルーテス株式会社

ACLT21BXRTA1BASE-A