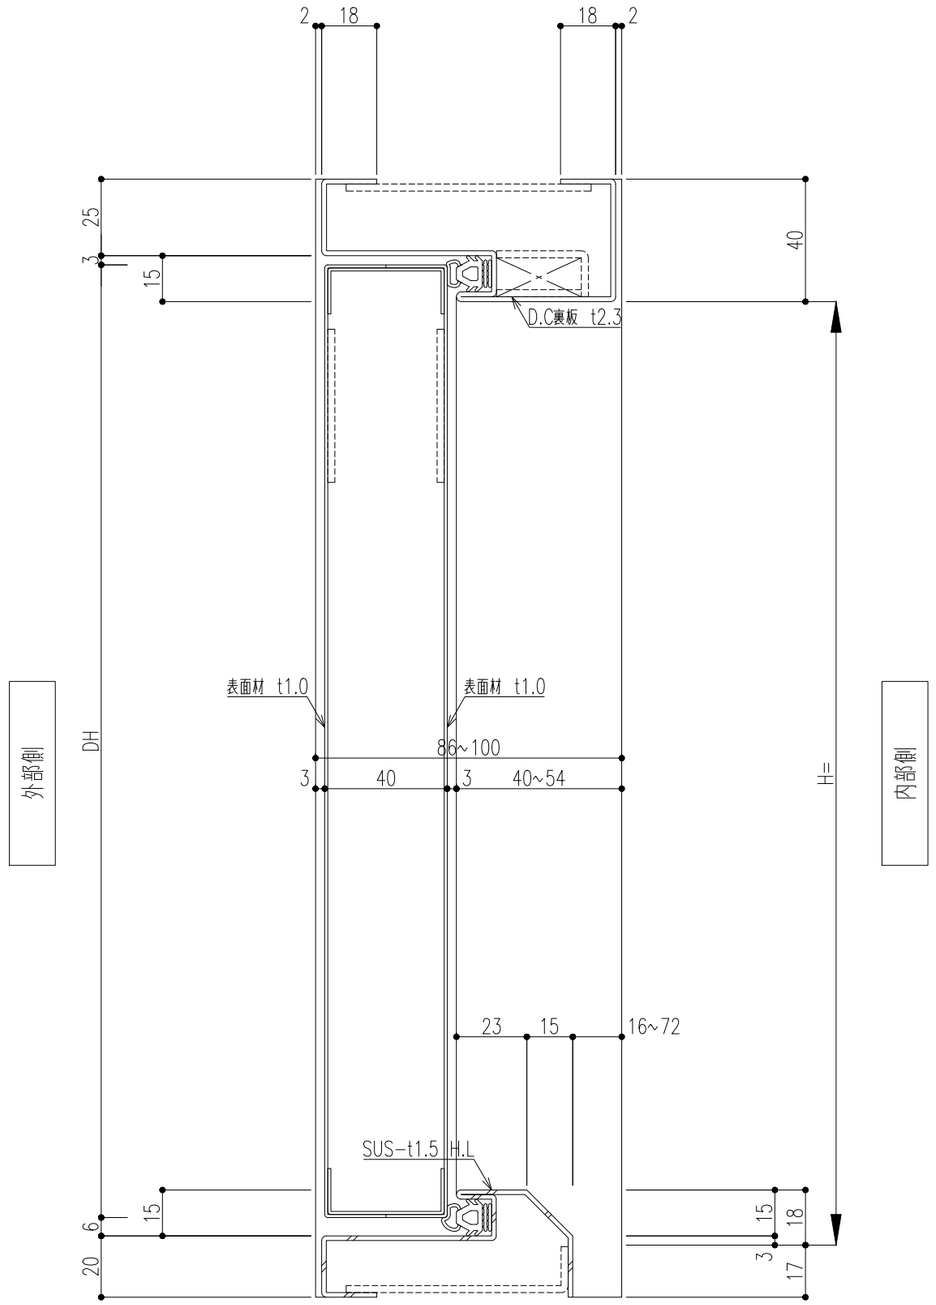

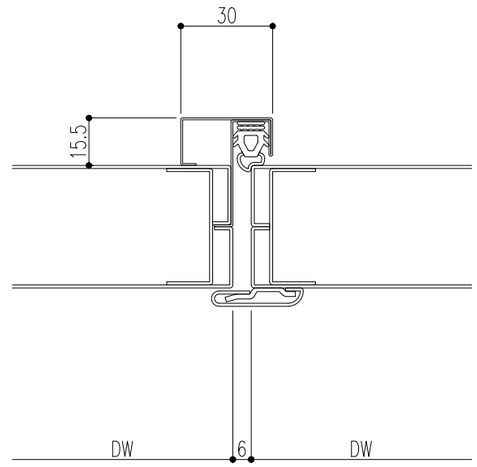

（両開き召合せ）

内部側

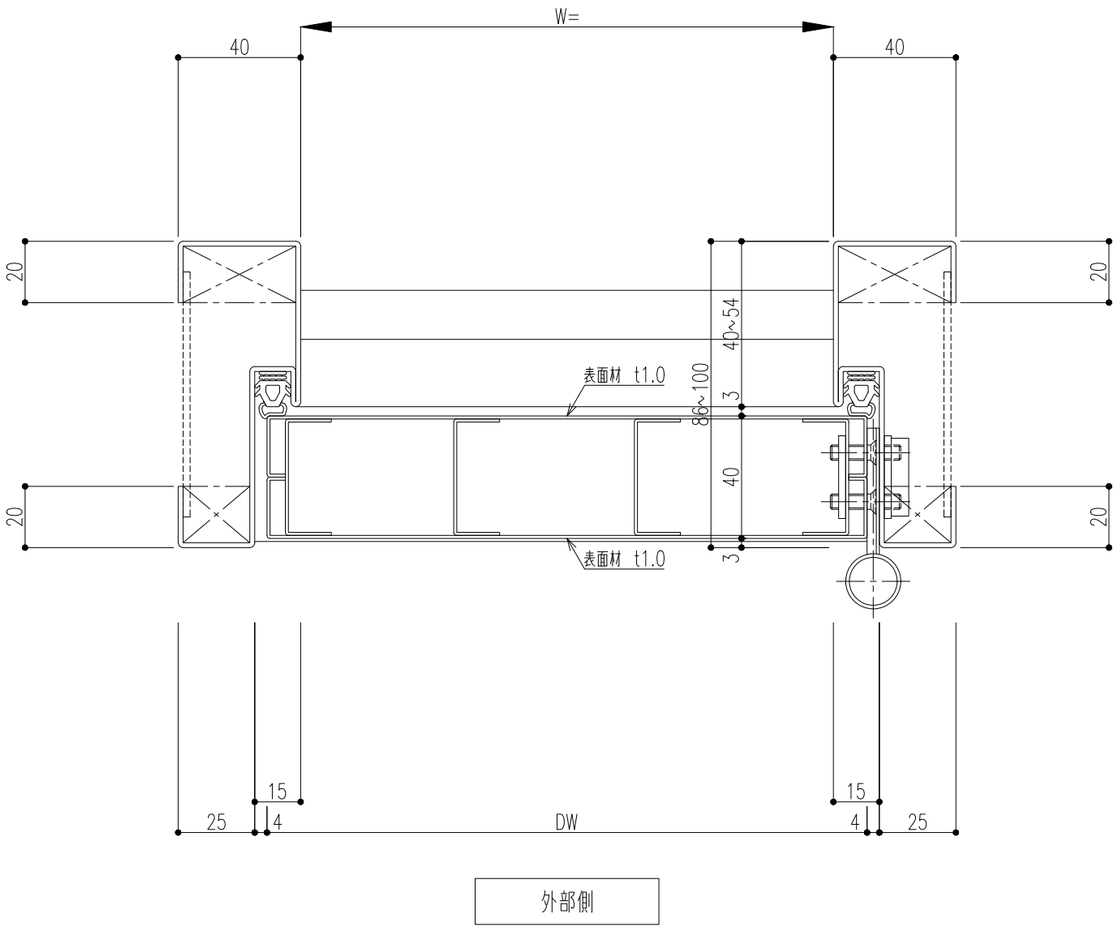

外部側

※本図は右吊元の場合を示し、左吊元は本図と左右対称とする。

記事	設計監理 殿	工事件名	受領 年 月 日	打合	作成	照査	縮尺 A1 1/1 A3 1/2	姿図第 号図参照	断面図第 号図参照	納り図第 号図参照	図面番号
	施工 殿	図面内容 施設用軽量化スチールドア OSD〈イージーオーダータイプ〉 断面図（SAT2・SSA型）						BXルーテス株式会社			

ACLT21BXRTA1BASE-A